

[illegible][illegible][illegible][illegible]

***Panel anpassad på plats**
****Specialpanel**

E=Shield wall
At the start of the lift installation a lifting eye bolt for a rated load of 500 kg has to be provided at the position of the symbol marked on the drawing

Skala: (1:50)

Teknisk specifikation
Kapacitet: 1000 kg
3 x 400 VAC, 4kW Freq. Conv.

Godkänd av byggare:

European view placement:

Cibës

Offert
2026100795740 v1

Order

Gen. Tolerances
SS-ISO 27681-1 m

Datum:
2026-10-07 08:48

Blad:
1 of 7

Skala:
A3, 1:60

Principritning
Cibes A8000 - 1105 x 2180
Hissritning
A8000 1105 x 2180 3 plan rak genomgång

[illegible][illegible]

***Panel anpassad på plats**
****Specialpanel**

E=Shield wall
At the start of the lift installation a lifting eye bolt for a rated load of 500 kg has to be provided at the position of the symbol marked on the drawing

Teknisk specifikation
Kapacitet: 1000 kg
3 x 400 VAC, 4kW Freq. Conv.

Godkänd av byggare:

European view placement:

Cibės

Offert
2026100795740 v1

Order

Gen. Tolerances
SS-ISO 27681-1 m

Datum:
2026-10-07 08:48



Blad:
1 of 7


Skala:
A3, 1:60

Principritning
Cibes A8000 - 1105 x 2180
Hissritning
A8000 1105 x 2180 3 plan rak genomgång

The figure contains several technical drawings of the Cibes A8000 elevator shaft system. The main drawing is a front elevation showing three levels (A, B, C) and four shaft sections (D, E, F, G). Dimensions include overall height (8430 mm), shaft diameter (2256 mm), and various clearances. Other drawings show side views (B, D) and cross-sections (E, F) with dimensions like 1406 mm and 1525 mm. A legend defines symbols for shield walls and lifting eye bolts. A table provides technical specifications, approval information, and project details.


Tehnisk specifikation		Godkänd av byggare:		Cibės		Offert		Principritning	
Kapacitet: 1000 kg						2026100795740 v1		Cibes A8000 - 1105 x 2180	
3 x 400 VAC, 4kW Freq. Conv.								Hissritning	
								A8000 1105 x 2180 3 plan rak genomgång	
		European view placement:				Gen. Tolerances		Datum:	Blad:
						SS-ISO 27681-1 m		2026-10-07 08:48	1 of 7
									Skala:
									A3, 1:60

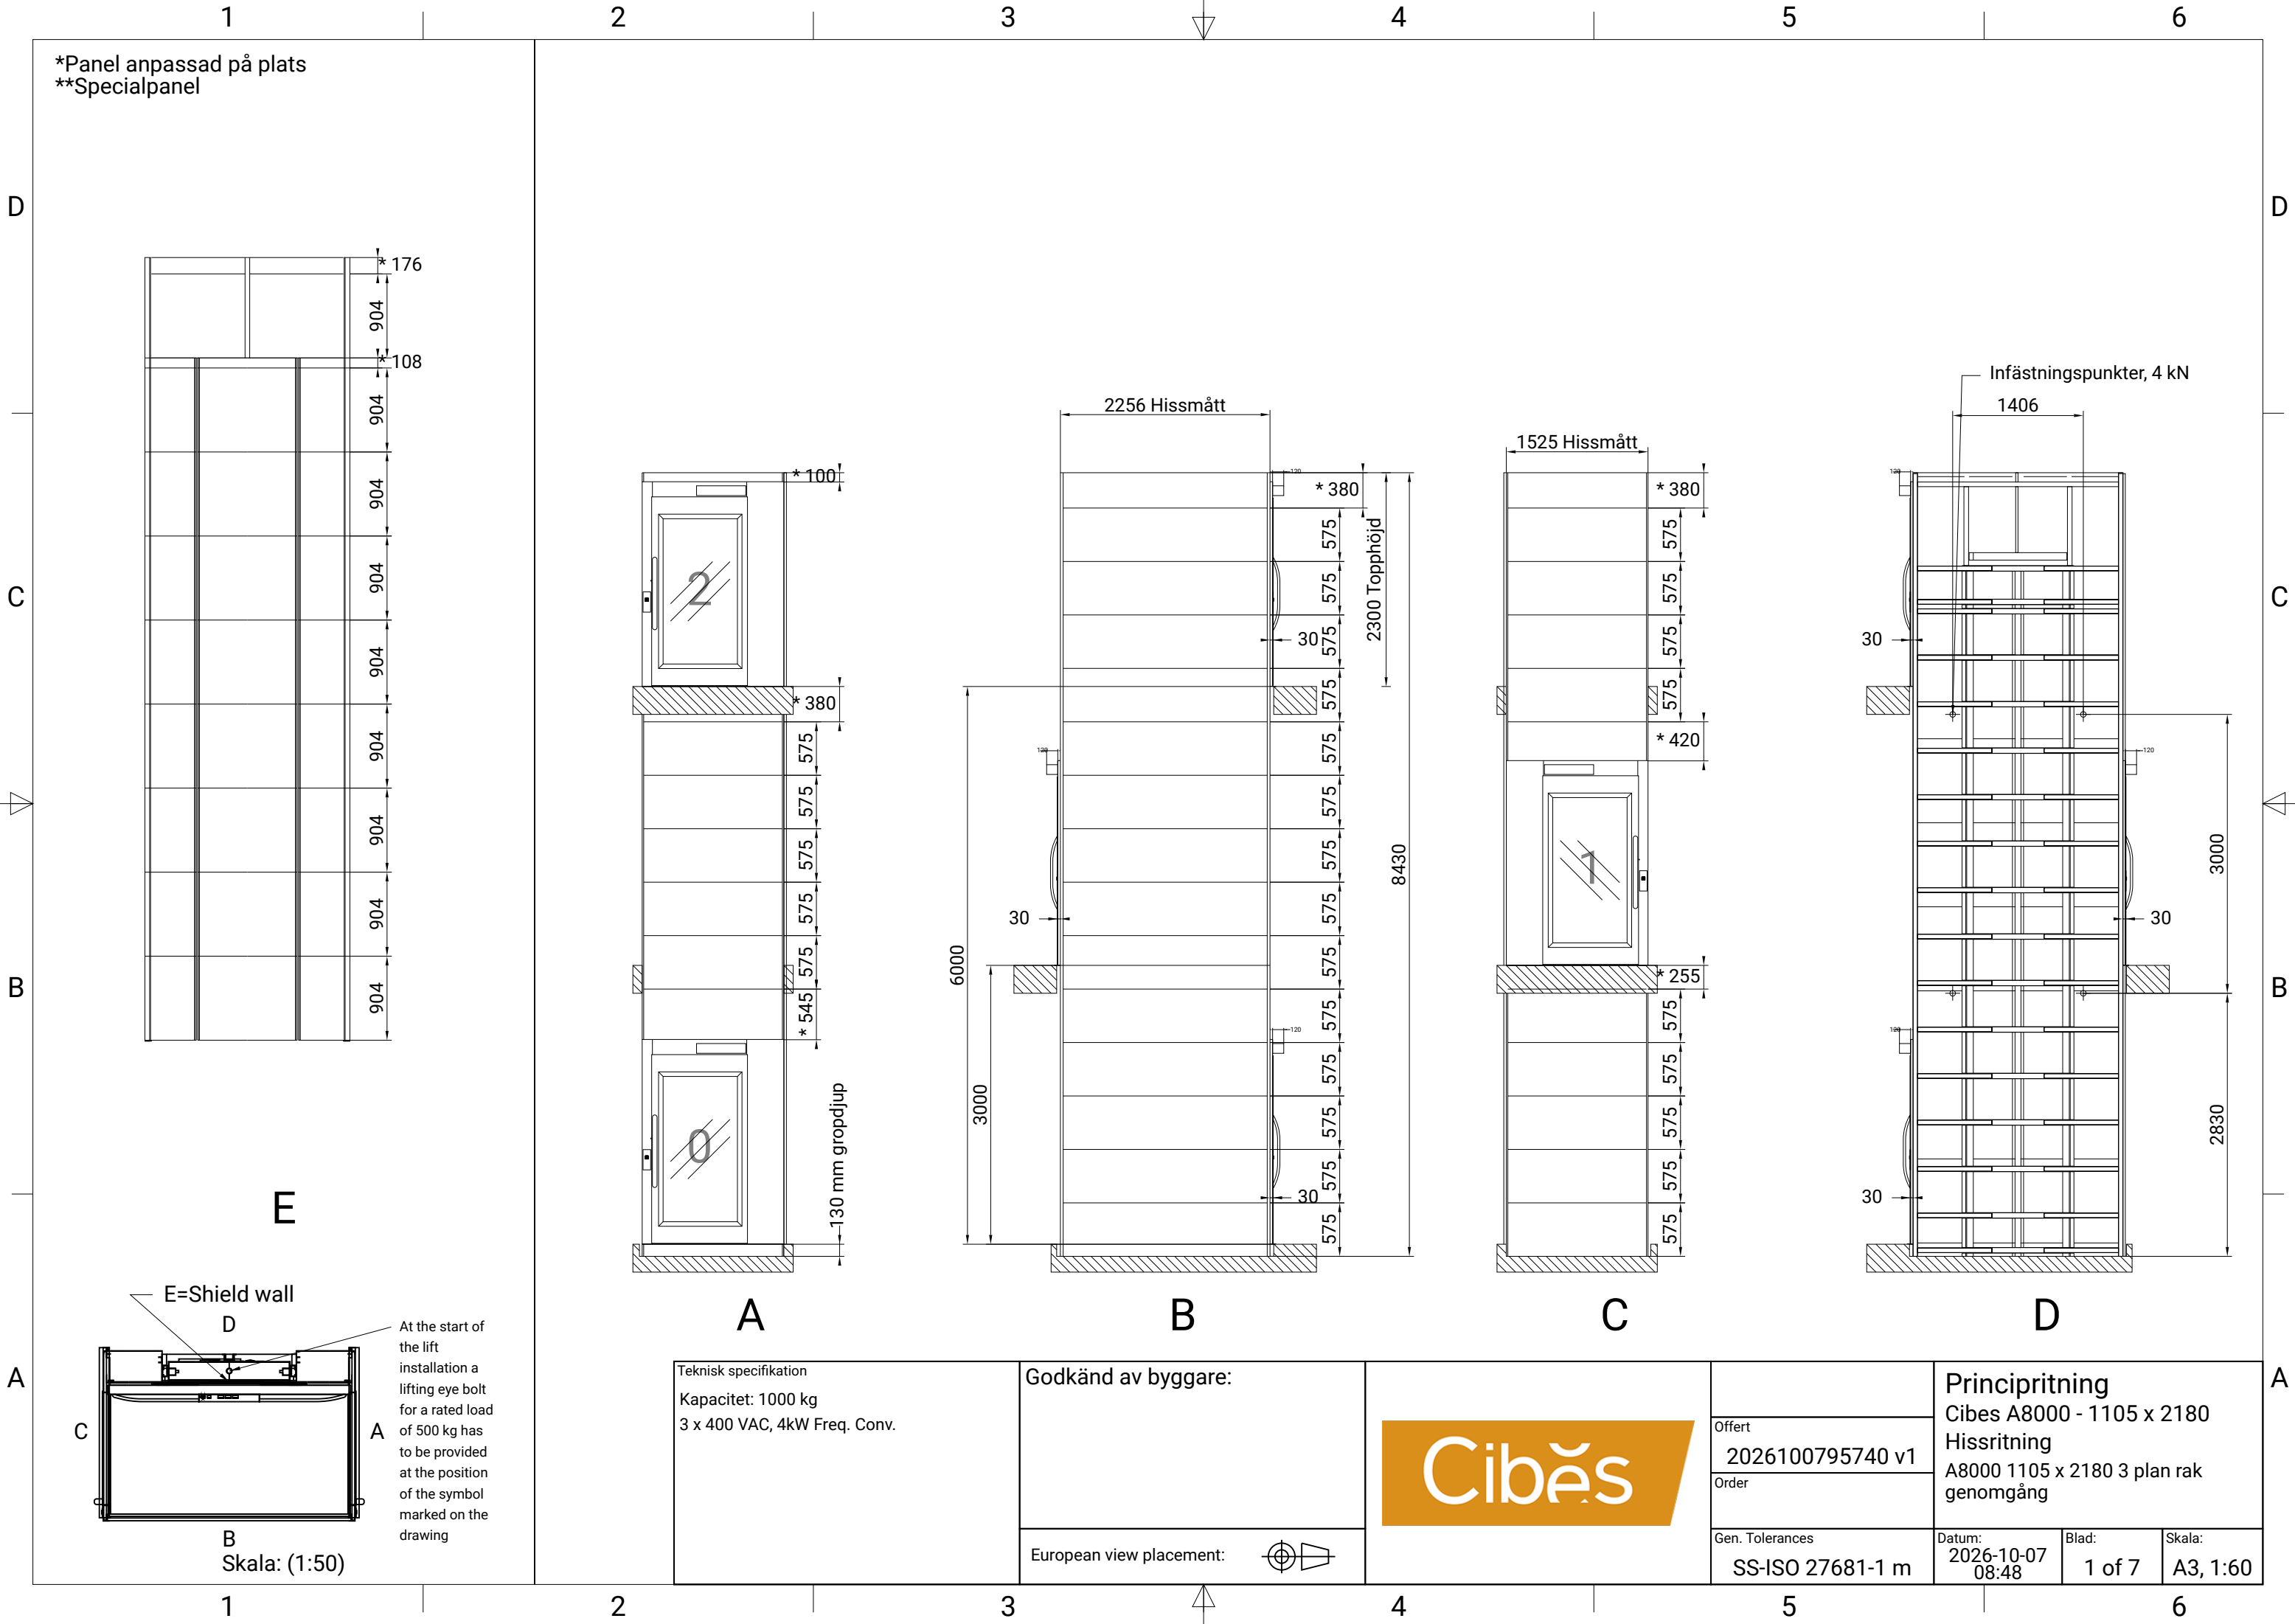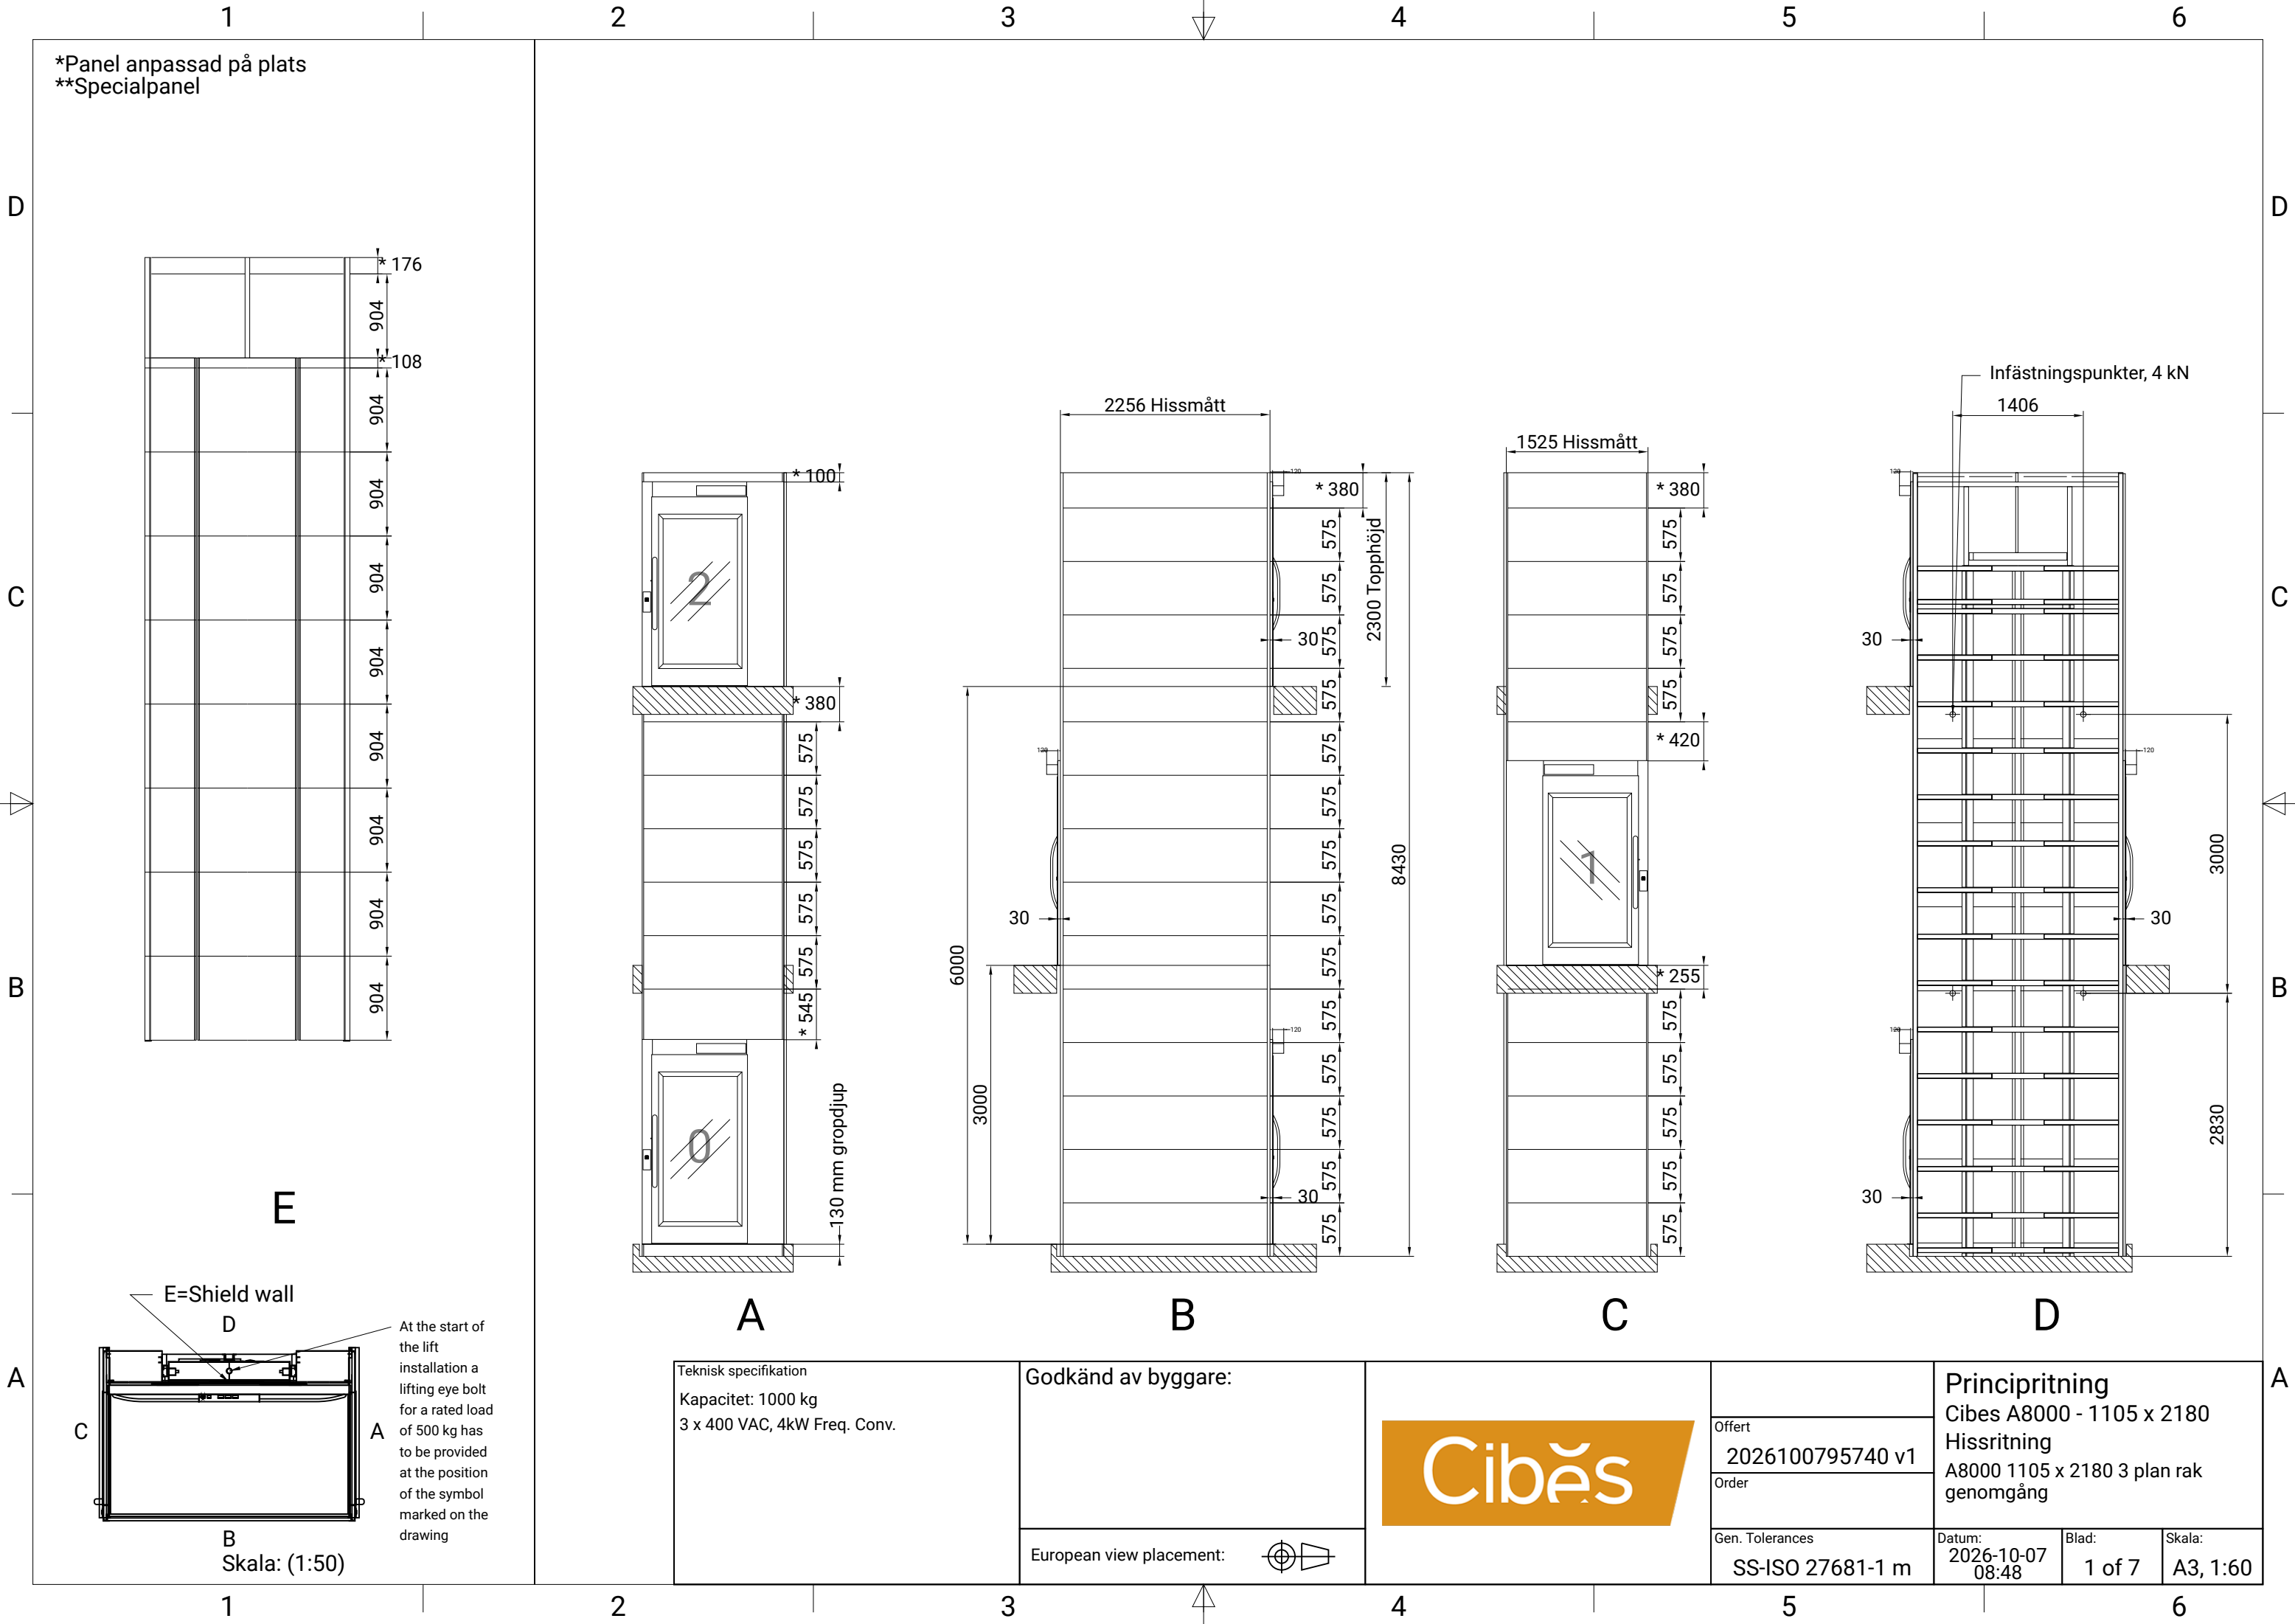[illegible][illegible][illegible][illegible]

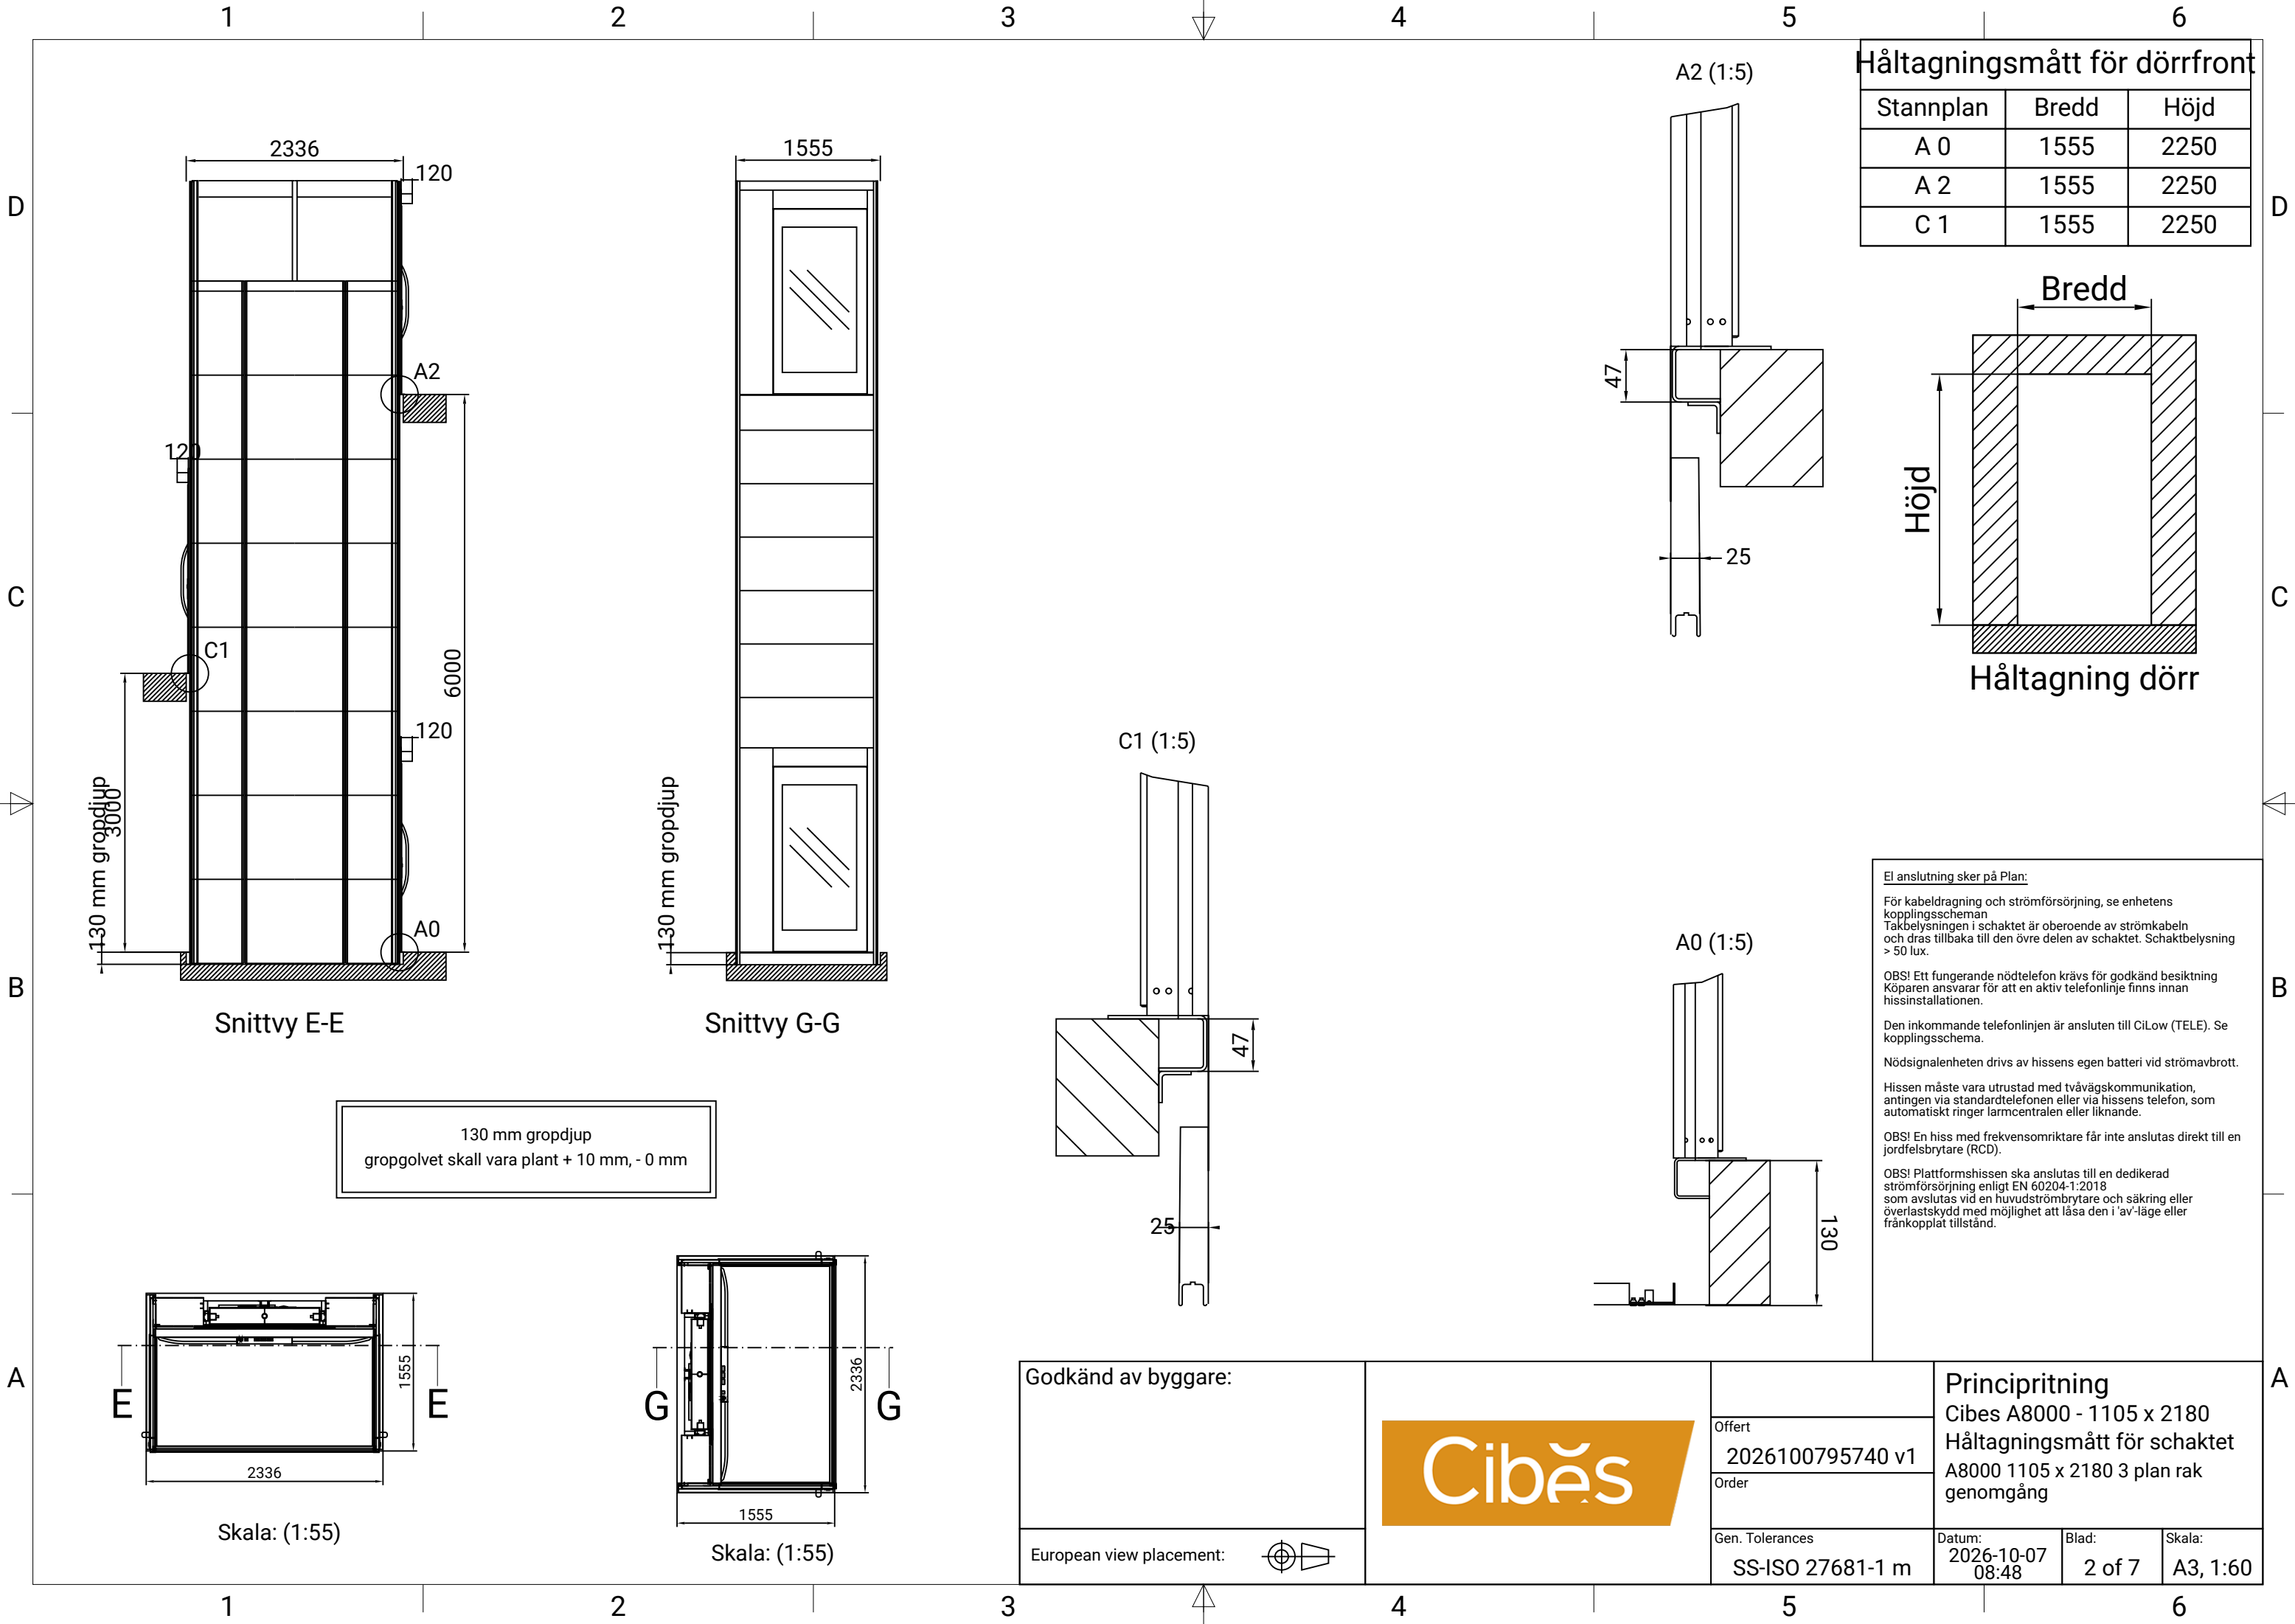

Håltagningsmått för dörrfront

Stannplan	Bredd	Höjd
A 0	1555	2250
A 2	1555	2250
C 1	1555	2250

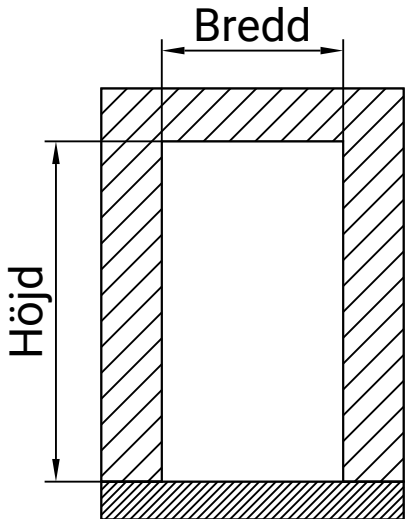

Håltagning dörr

El anslutning sker på Plan;

För kabeldragning och strömförsörjning, se enhetens kopplingsscheman

Takbelysningen i schaktet är oberoende av strömkabeln och dras tillbaka till den övre delen av schaktet. Schaktbelysning > 50 lux.

OBS! Ett fungerande nödtelefon krävs för godkänd besiktning

Köparen ansvarar för att en aktiv telefonlinje finns innan hissinstallationen.

Den inkommande telefonlinjen är ansluten till CiLow (TELE). Se kopplingsschema.

Nödsignalenheten drivs av hissens egen batteri vid strömbavbrott.

Hissen måste vara utrustad med tvåvägskommunikation, antingen via standardtelefonen eller via hissens telefon, som automatiskt ringer larmcentralen eller liknande.

OBS! En hiss med frekvensomriktare får inte anslutas direkt till en jordfelsbrytare (RCD).

OBS! Plattformshissen ska anslutas till en dedikerad strömförsörjning enligt EN 60204-1:2018 som avslutas vid en huvudströmbrytare och säkring eller överlastskydd med möjlighet att låsa den i 'av'-läge eller fränkopplat tillstånd.

Godkänd av byggare:

Cibës


Offert
2026100795740 v1
Order
Gen. Tolerances
SS-ISO 27681-1 m

Principritning
Cibes A8000 - 1105 x 2180
Håltagningsmått för schaktet
A8000 1105 x 2180 3 plan rak genomgång

European view placement:



Datum:
2026-10-07
08:48
Blad:
2 of 7
Skala:
A3, 1:60

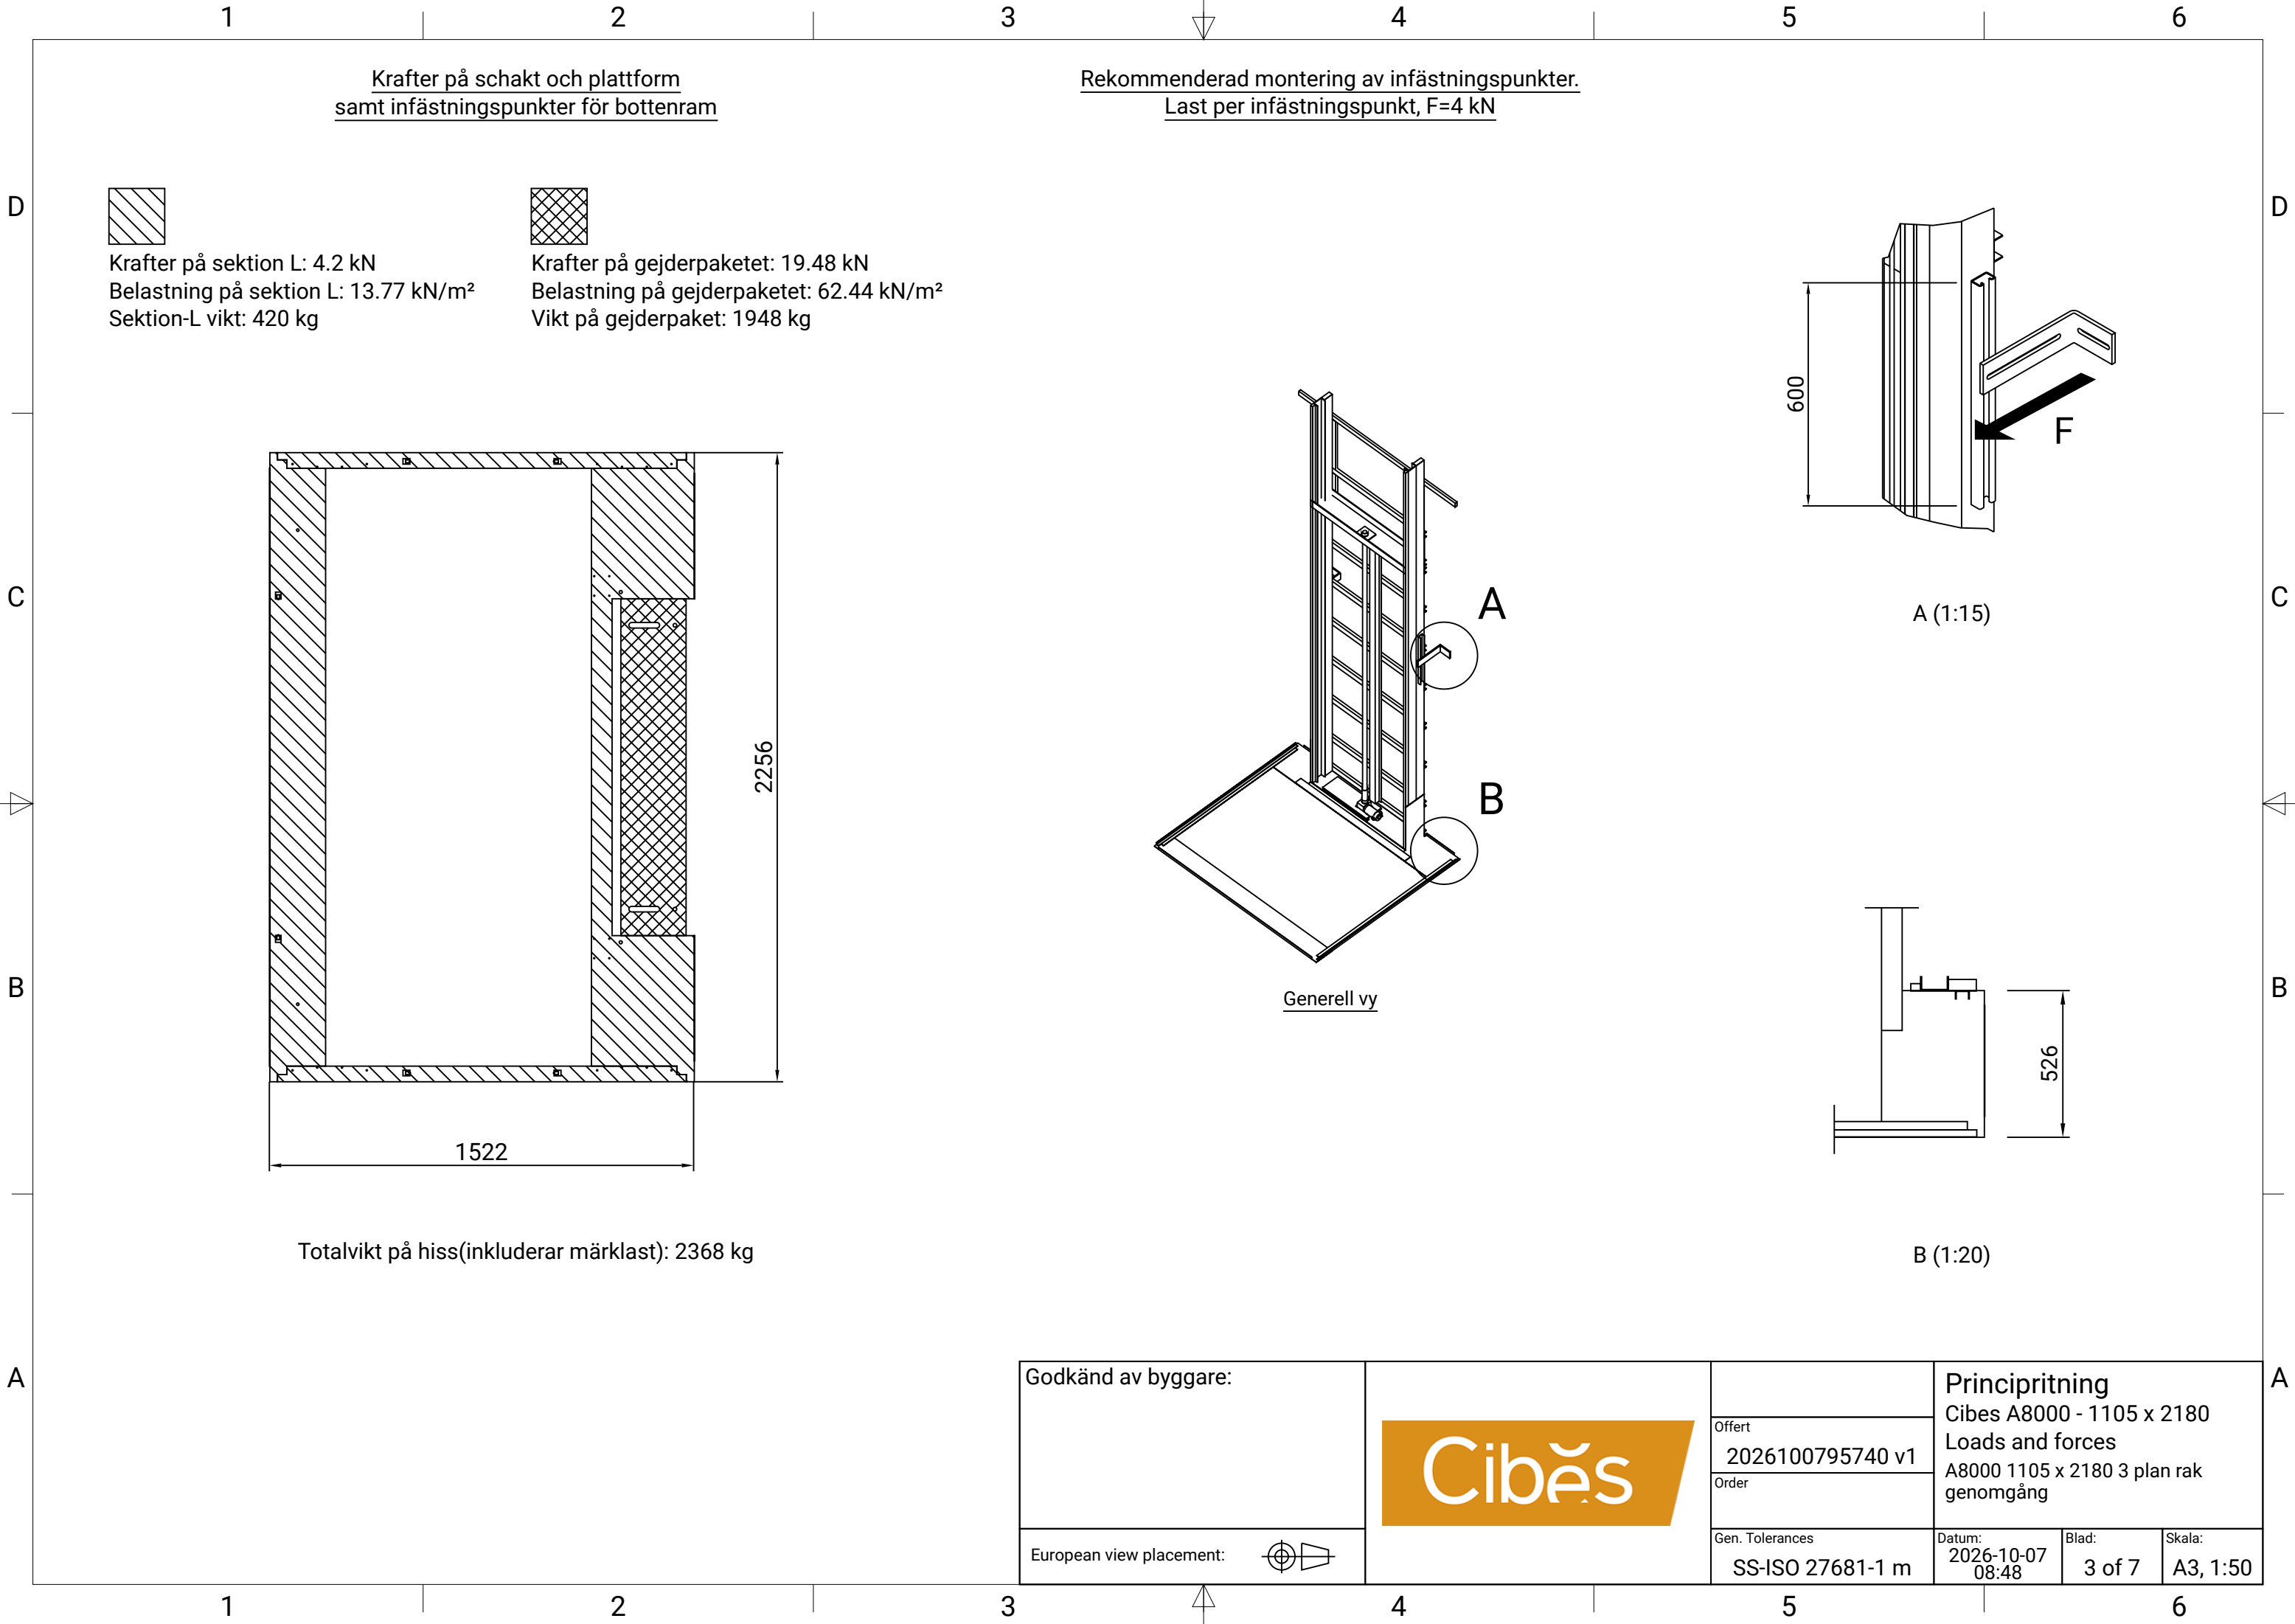

Krafter på schakt och plattform
samt infästningspunkter för bottenram


Rekommenderad montering av infästningspunkter.
Last per infästningspunkt, F=4 kN




Krafter på sektion L: 4.2 kN
Belastning på sektion L: 13.77 kN/m²
Sektion-L vikt: 420 kg




Krafter på gejderpaketet: 19.48 kN
Belastning på gejderpaketet: 62.44 kN/m²
Vikt på gejderpaket: 1948 kg

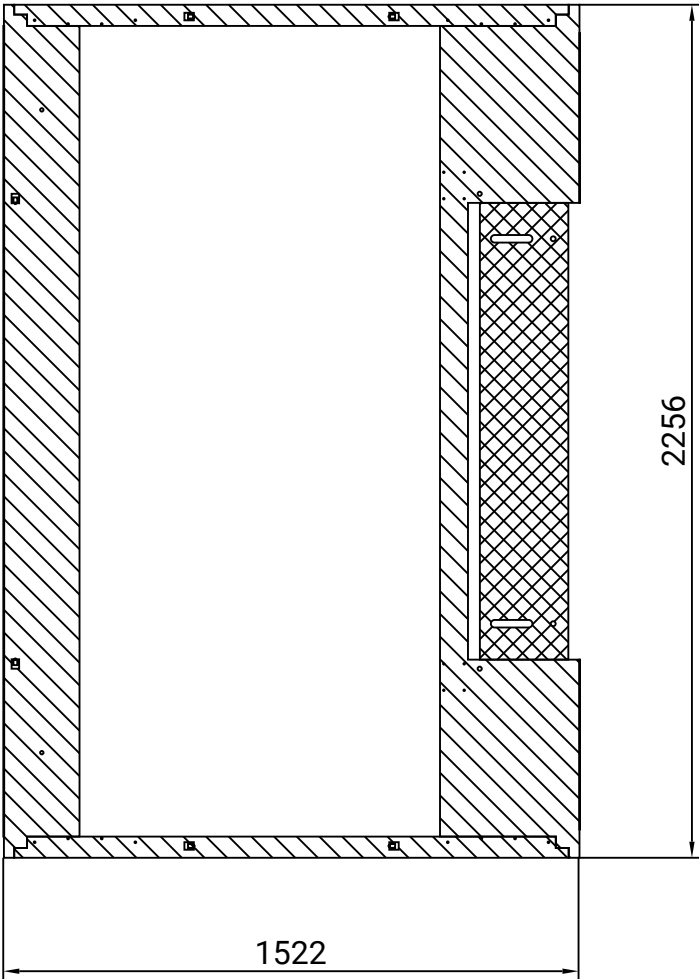


Totalvikt på hiss(inkluderar märkläst): 2368 kg

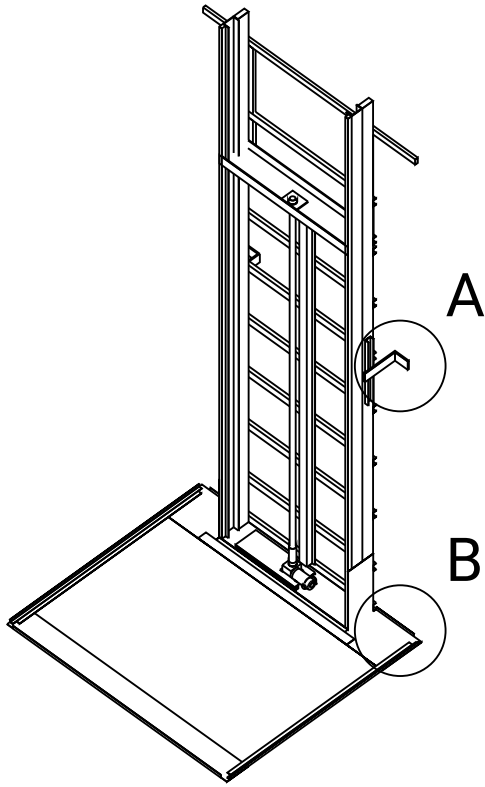

Generell vy

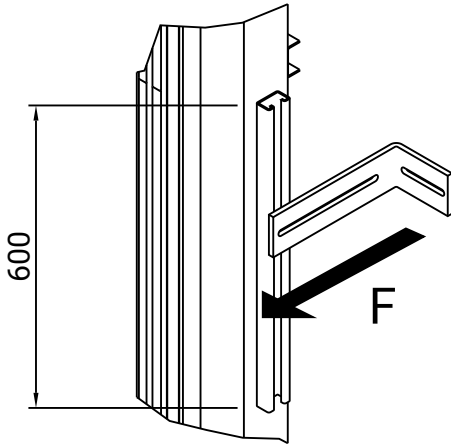

A (1:15)

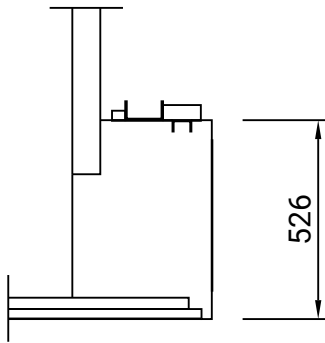


B (1:20)

Godkänd av byggare:



European view placement:

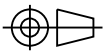


Offert
2026100795740 v1
Order

Gen. Tolerances
SS-ISO 27681-1 m

Principritning
Cibes A8000 - 1105 x 2180
Loads and forces
A8000 1105 x 2180 3 plan rak
genomgång

Datum:
2026-10-07
08:48
Blad:
3 of 7
Skala:
A3, 1:50

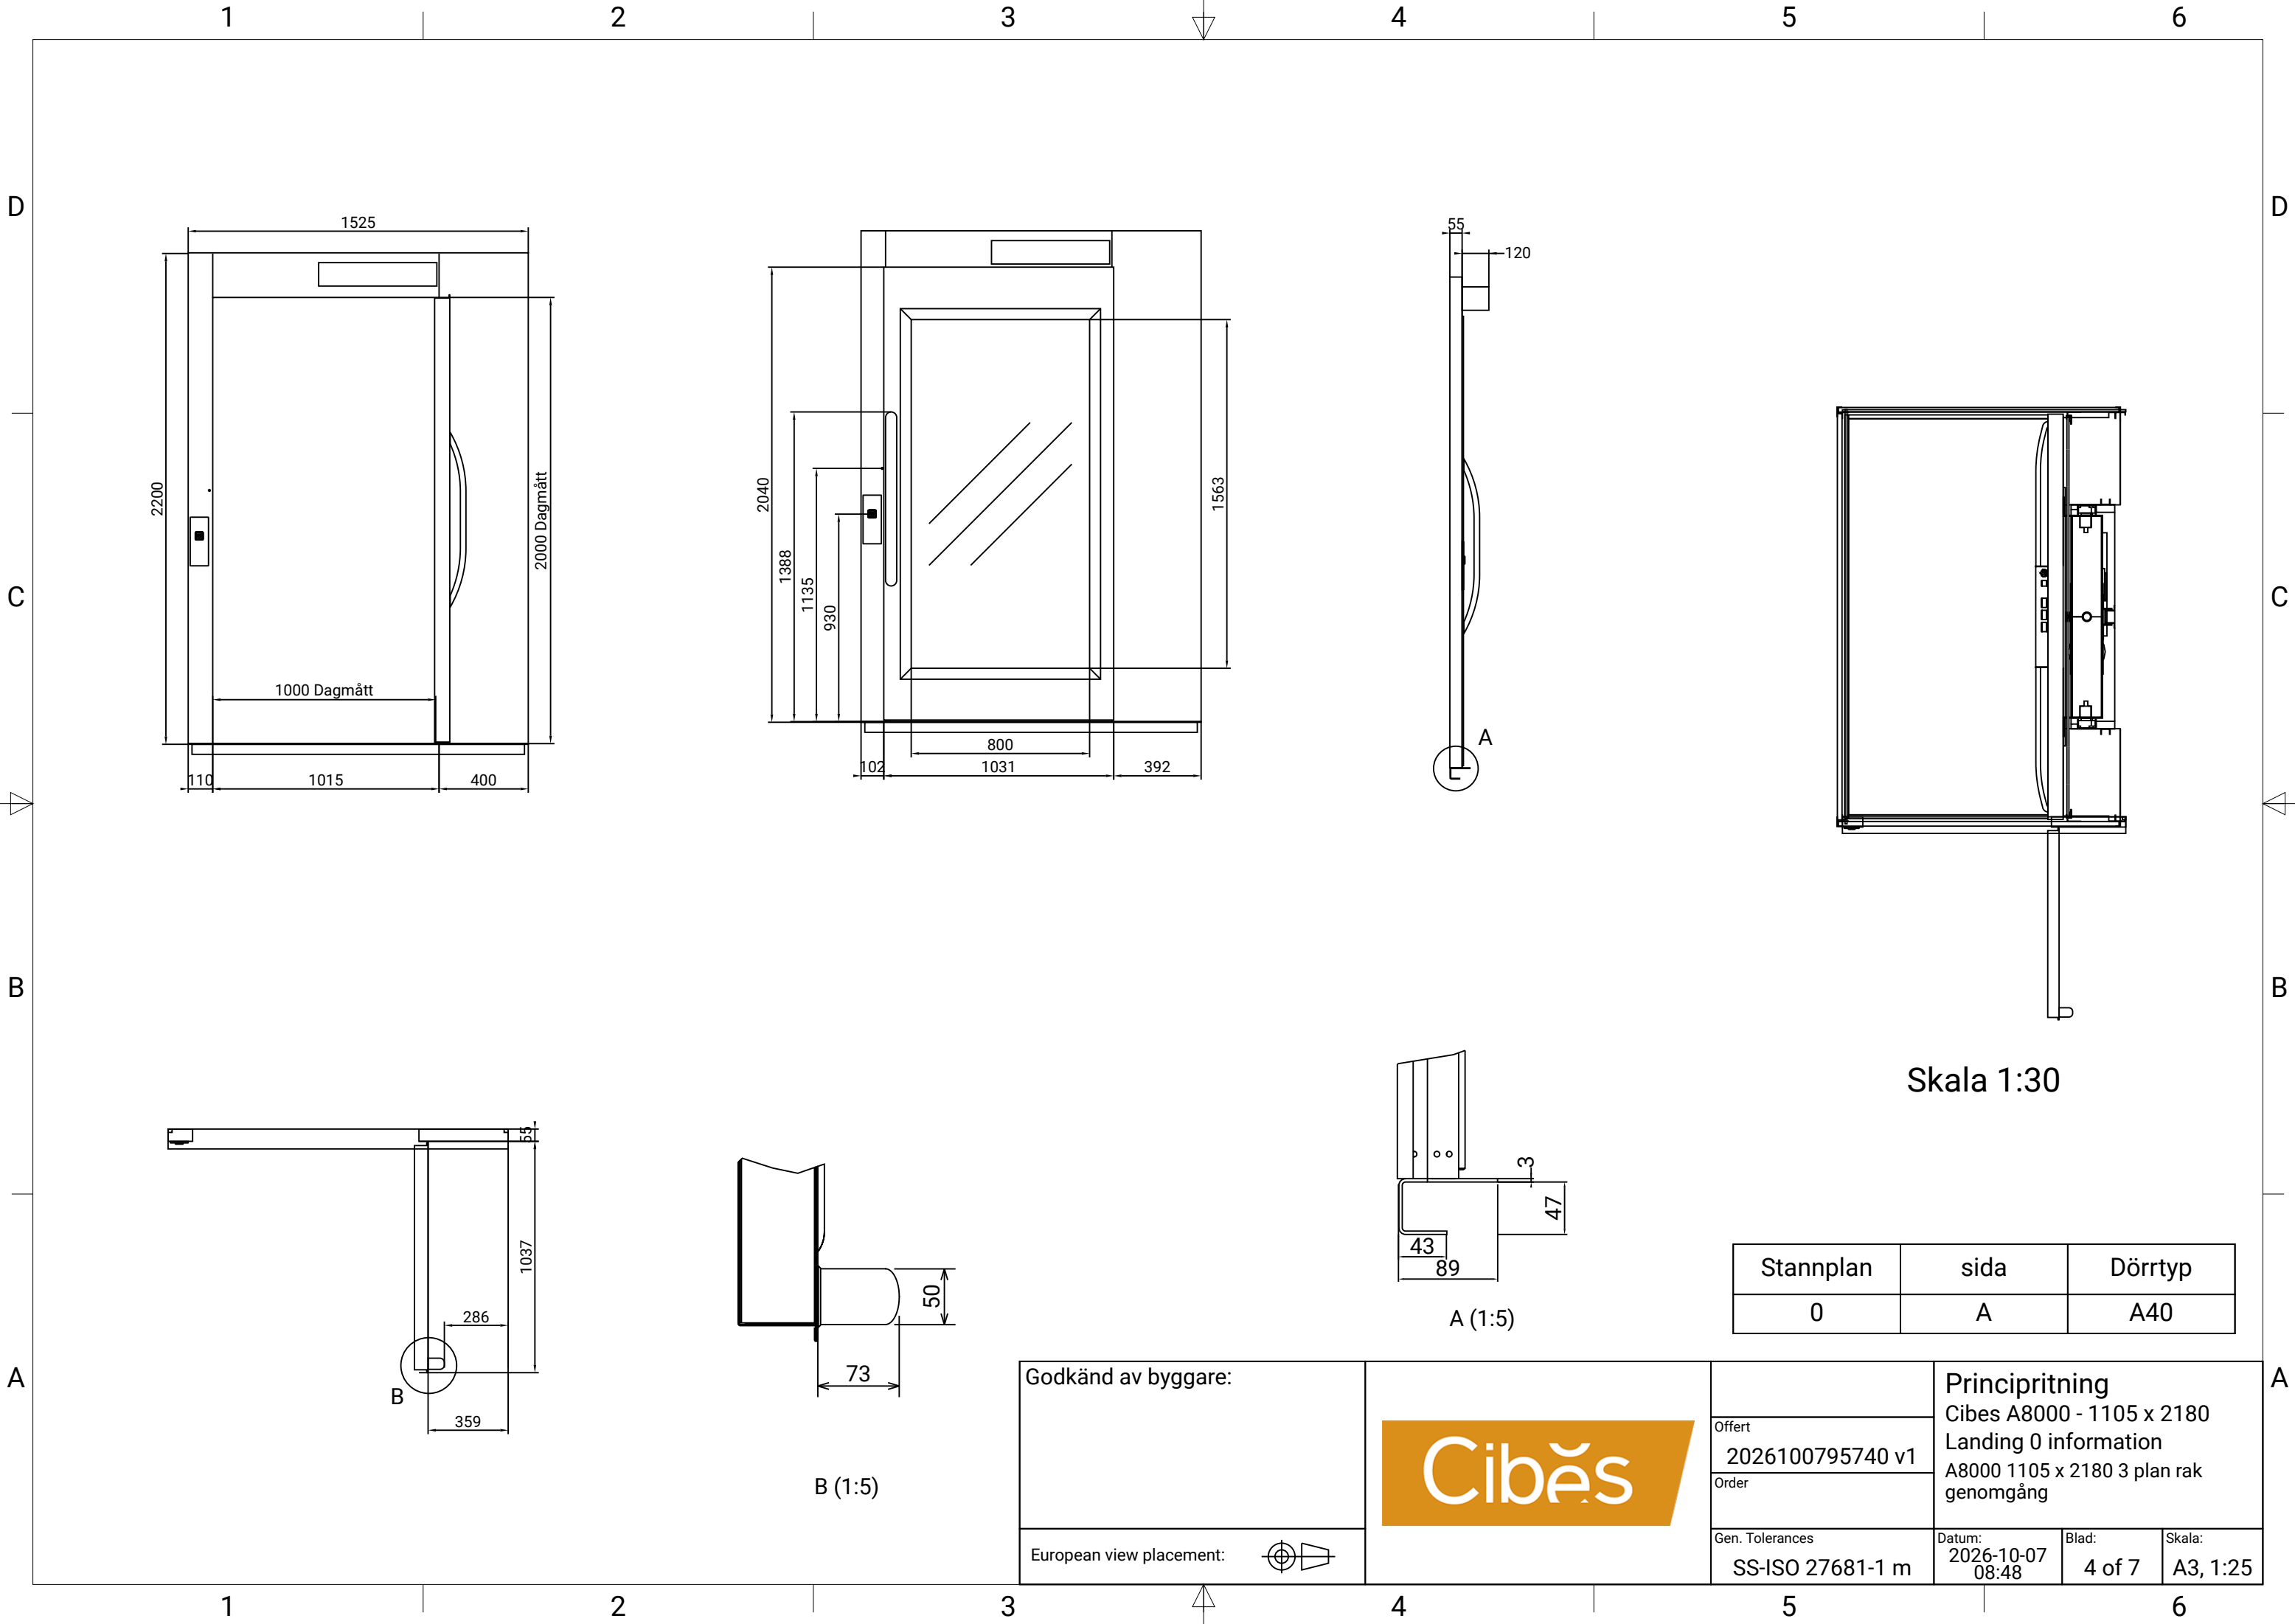


Skala 1:30

Stannplan	sida	Dörrtyp
0	A	A40

Godkänd av byggare:



European view placement:

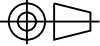

Offert
2026100795740 v1
Order


Principritning
Cibes A8000 - 1105 x 2180
Landing 0 information
A8000 1105 x 2180 3 plan rak
genomgång

Gen. Tolerances
SS-ISO 27681-1 m

Datum:
2026-10-07
08:48

Blad:
4 of 7

Skala:
A3, 1:25

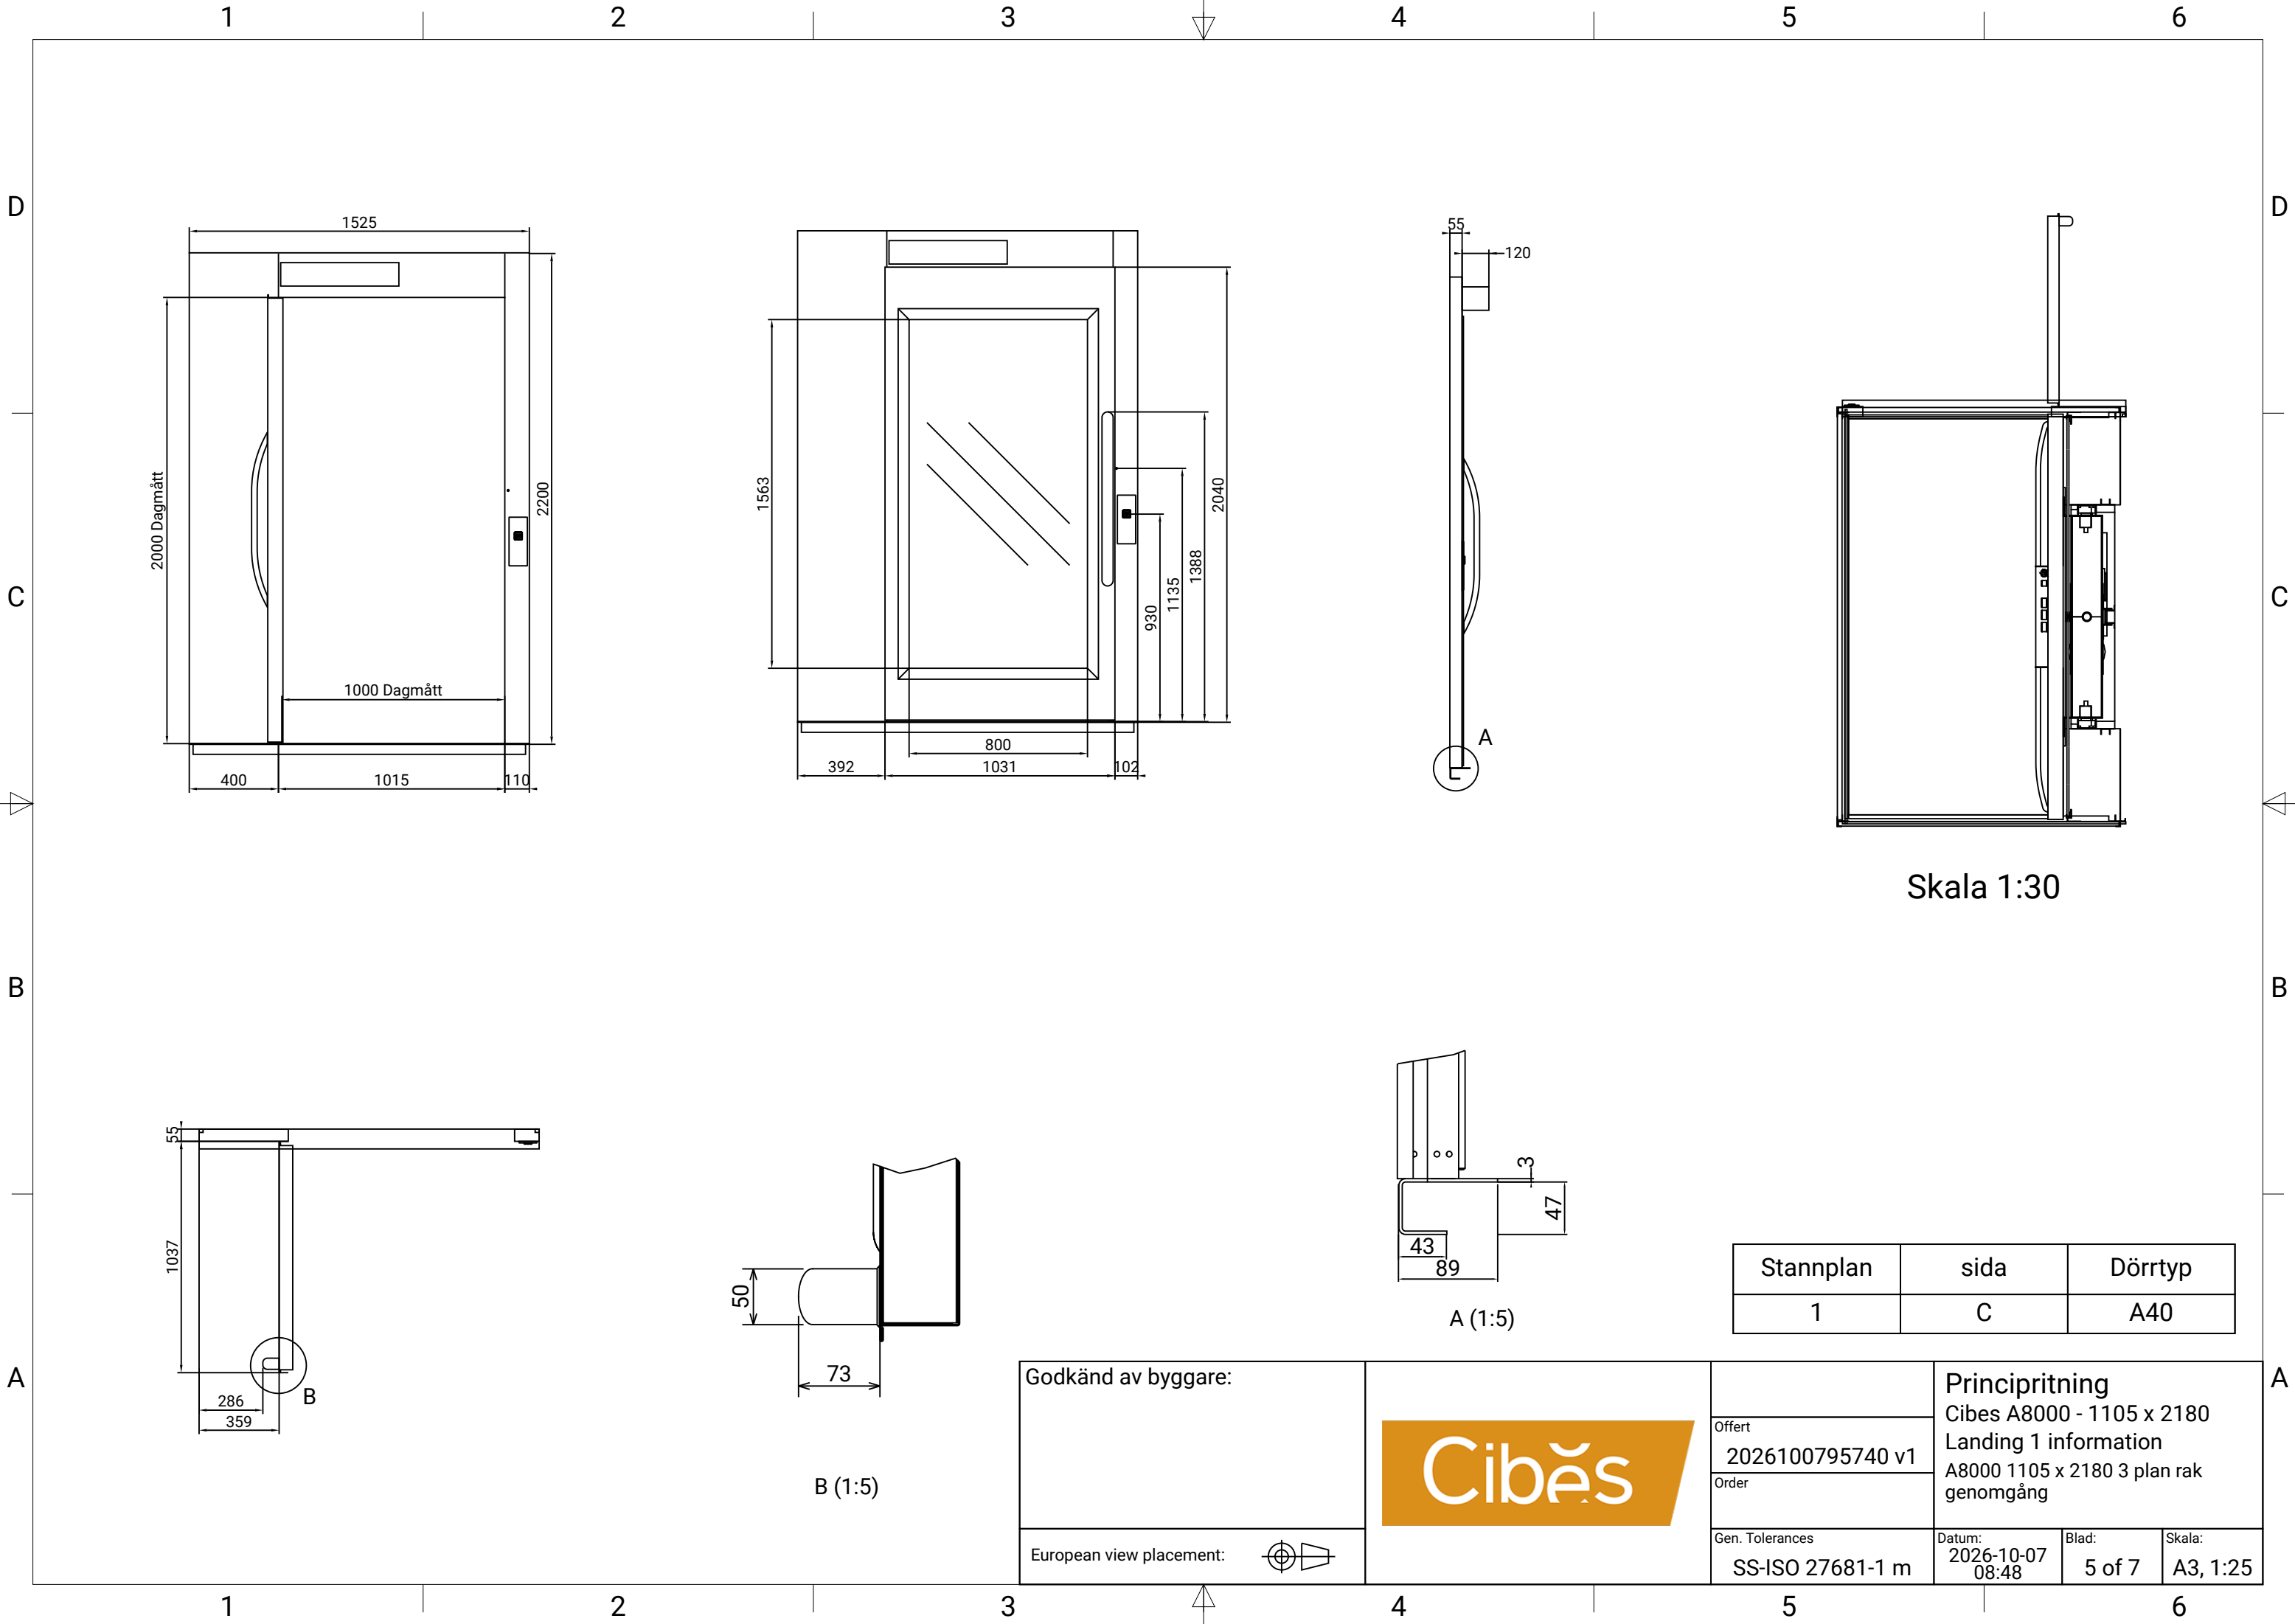

Skala 1:30

A (1:5)

B (1:5)

Stannplan	sida	Dörrtyp
1	C	A40

Godkänd av byggare:

Cibës


European view placement:



Offert
2026100795740 v1
Order
Gen. Tolerances
SS-ISO 27681-1 m

Principritning
Cibes A8000 - 1105 x 2180
Landing 1 information
A8000 1105 x 2180 3 plan rak
genomgång

Datum: 2026-10-07 08:48	Blad: 5 of 7	Skala: A3, 1:25
-------------------------------	-----------------	--------------------

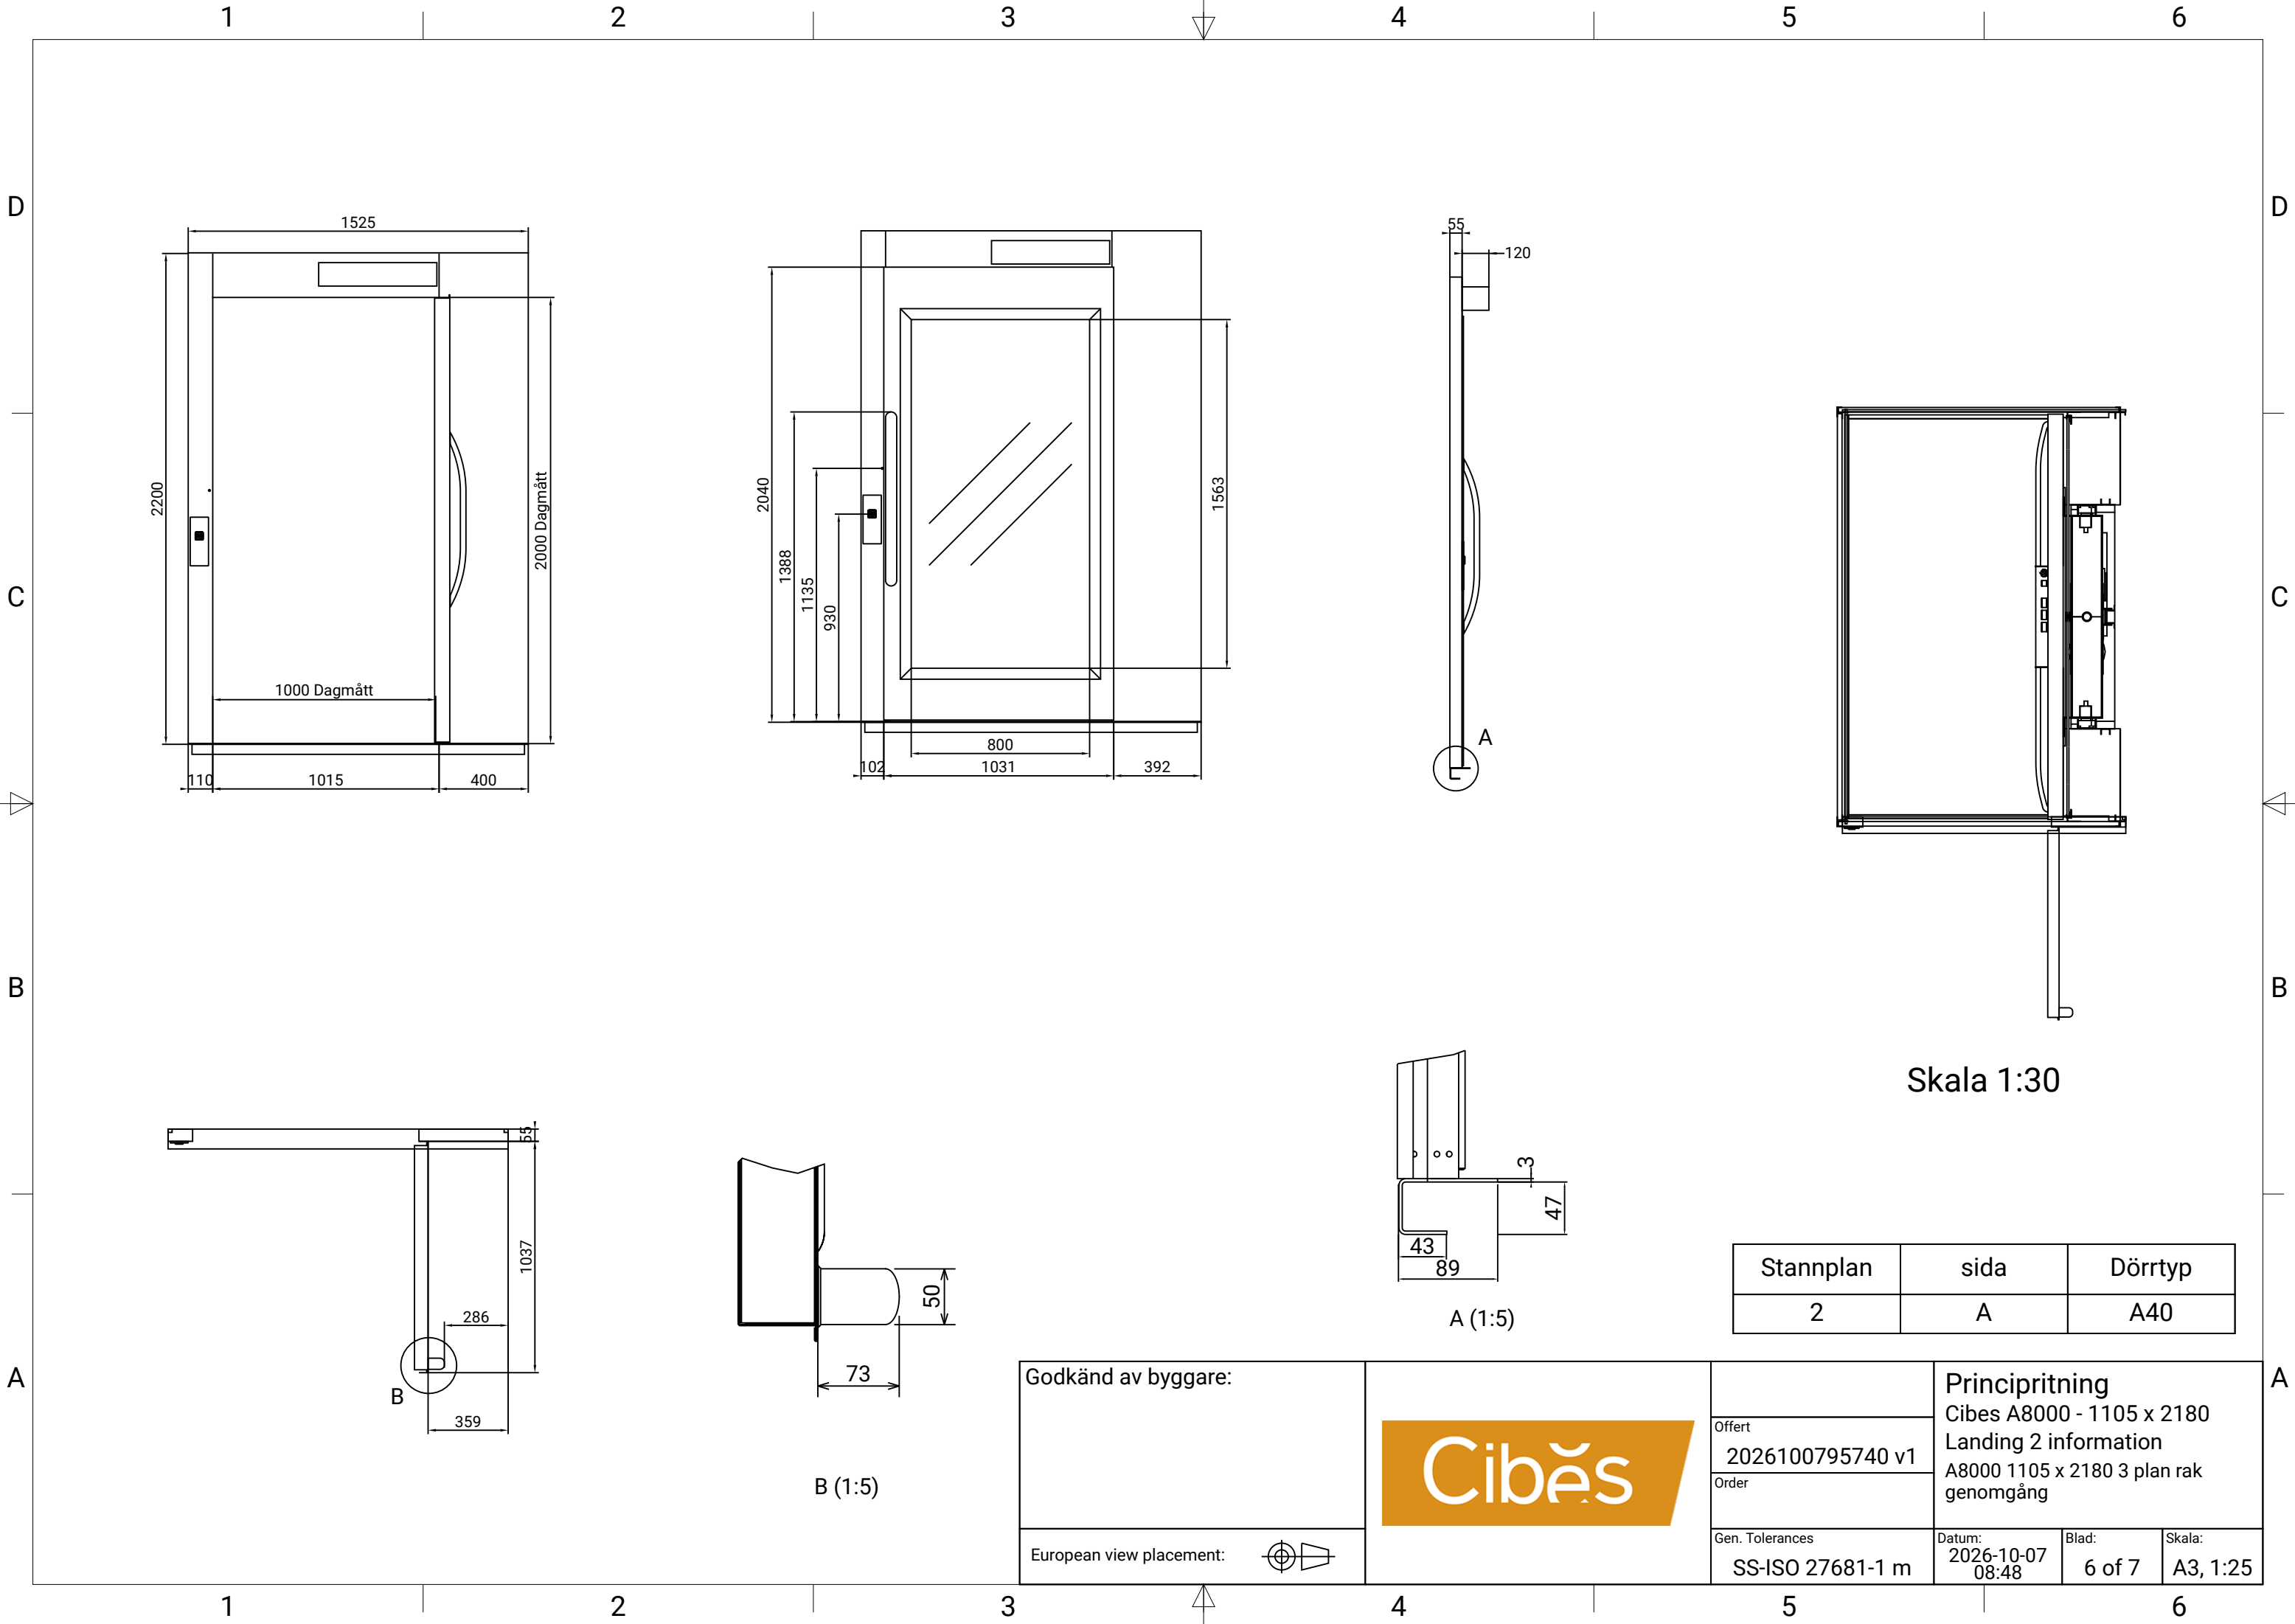

Skala 1:30

Stannplan	sida	Dörrtyp
2	A	A40

Godkänd av byggare:



European view placement:



Offert
2026100795740 v1
Order

Principritning
Cibes A8000 - 1105 x 2180
Landing 2 information
A8000 1105 x 2180 3 plan rak
genomgång

Gen. Tolerances
SS-ISO 27681-1 m


Datum:
2026-10-07
08:48

Blad:
6 of 7


Skala:
A3, 1:25

D

Plattformslayout

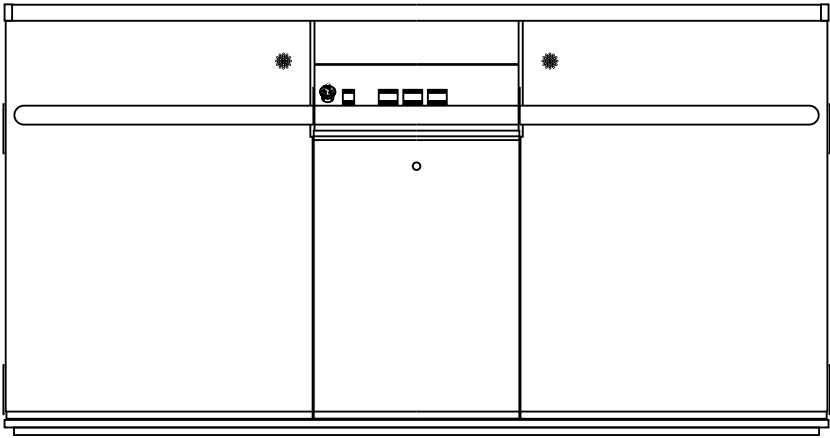


C

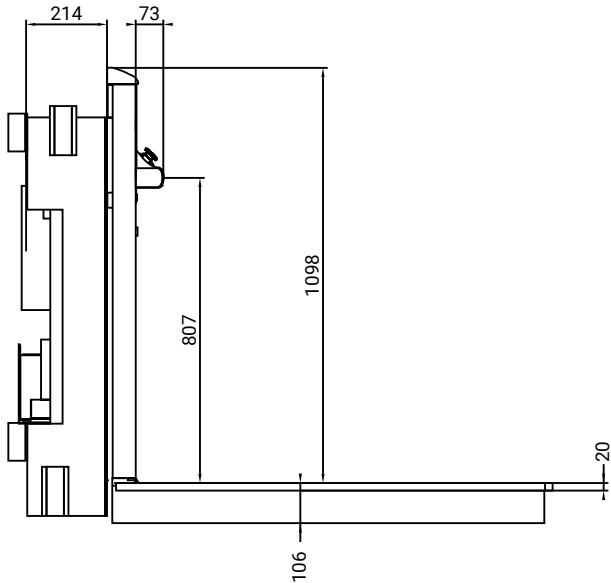

D


▽

Plattformsdimensioner

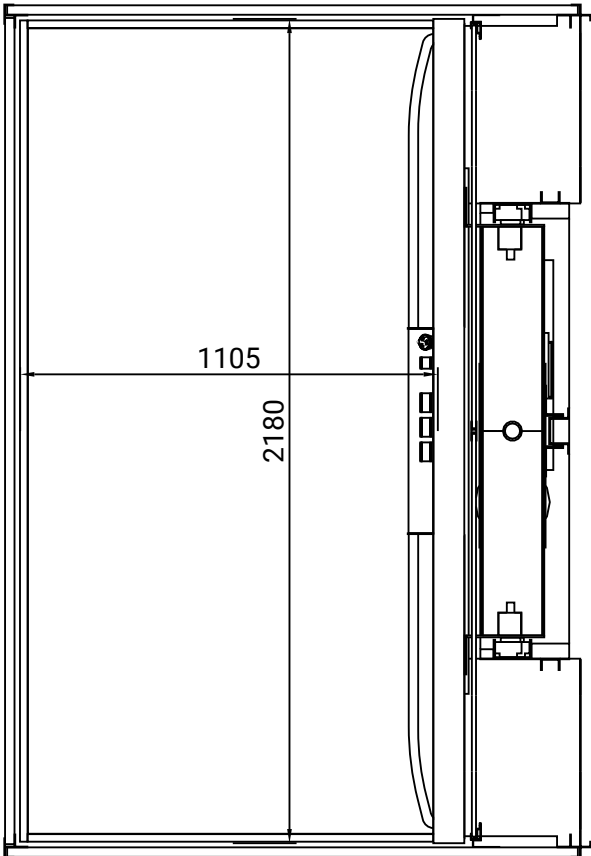

B

Knapplayout

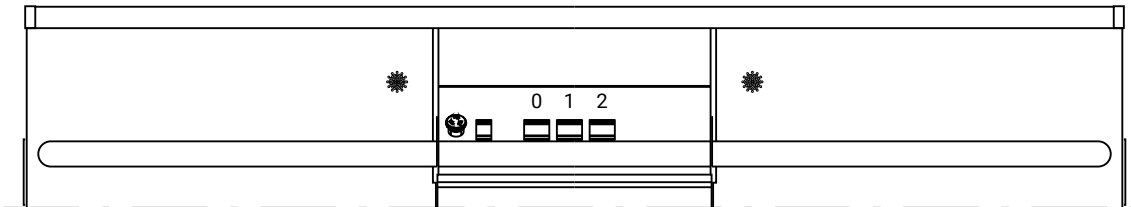

C

B


Skala: (1:15)

A

Godkänd av byggare:



European view placement:

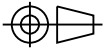

Offert
2026100795740 v1
Order

Gen. Tolerances
SS-ISO 27681-1 m

Principritning
Cibes A8000 - 1105 x 2180
Plattformslayout
A8000 1105 x 2180 3 plan rak
genomgång

Datum: 2026-10-07 08:48	Blad: 7 of 7	Skala: A3, 1:20
-------------------------------	-----------------	--------------------

A