


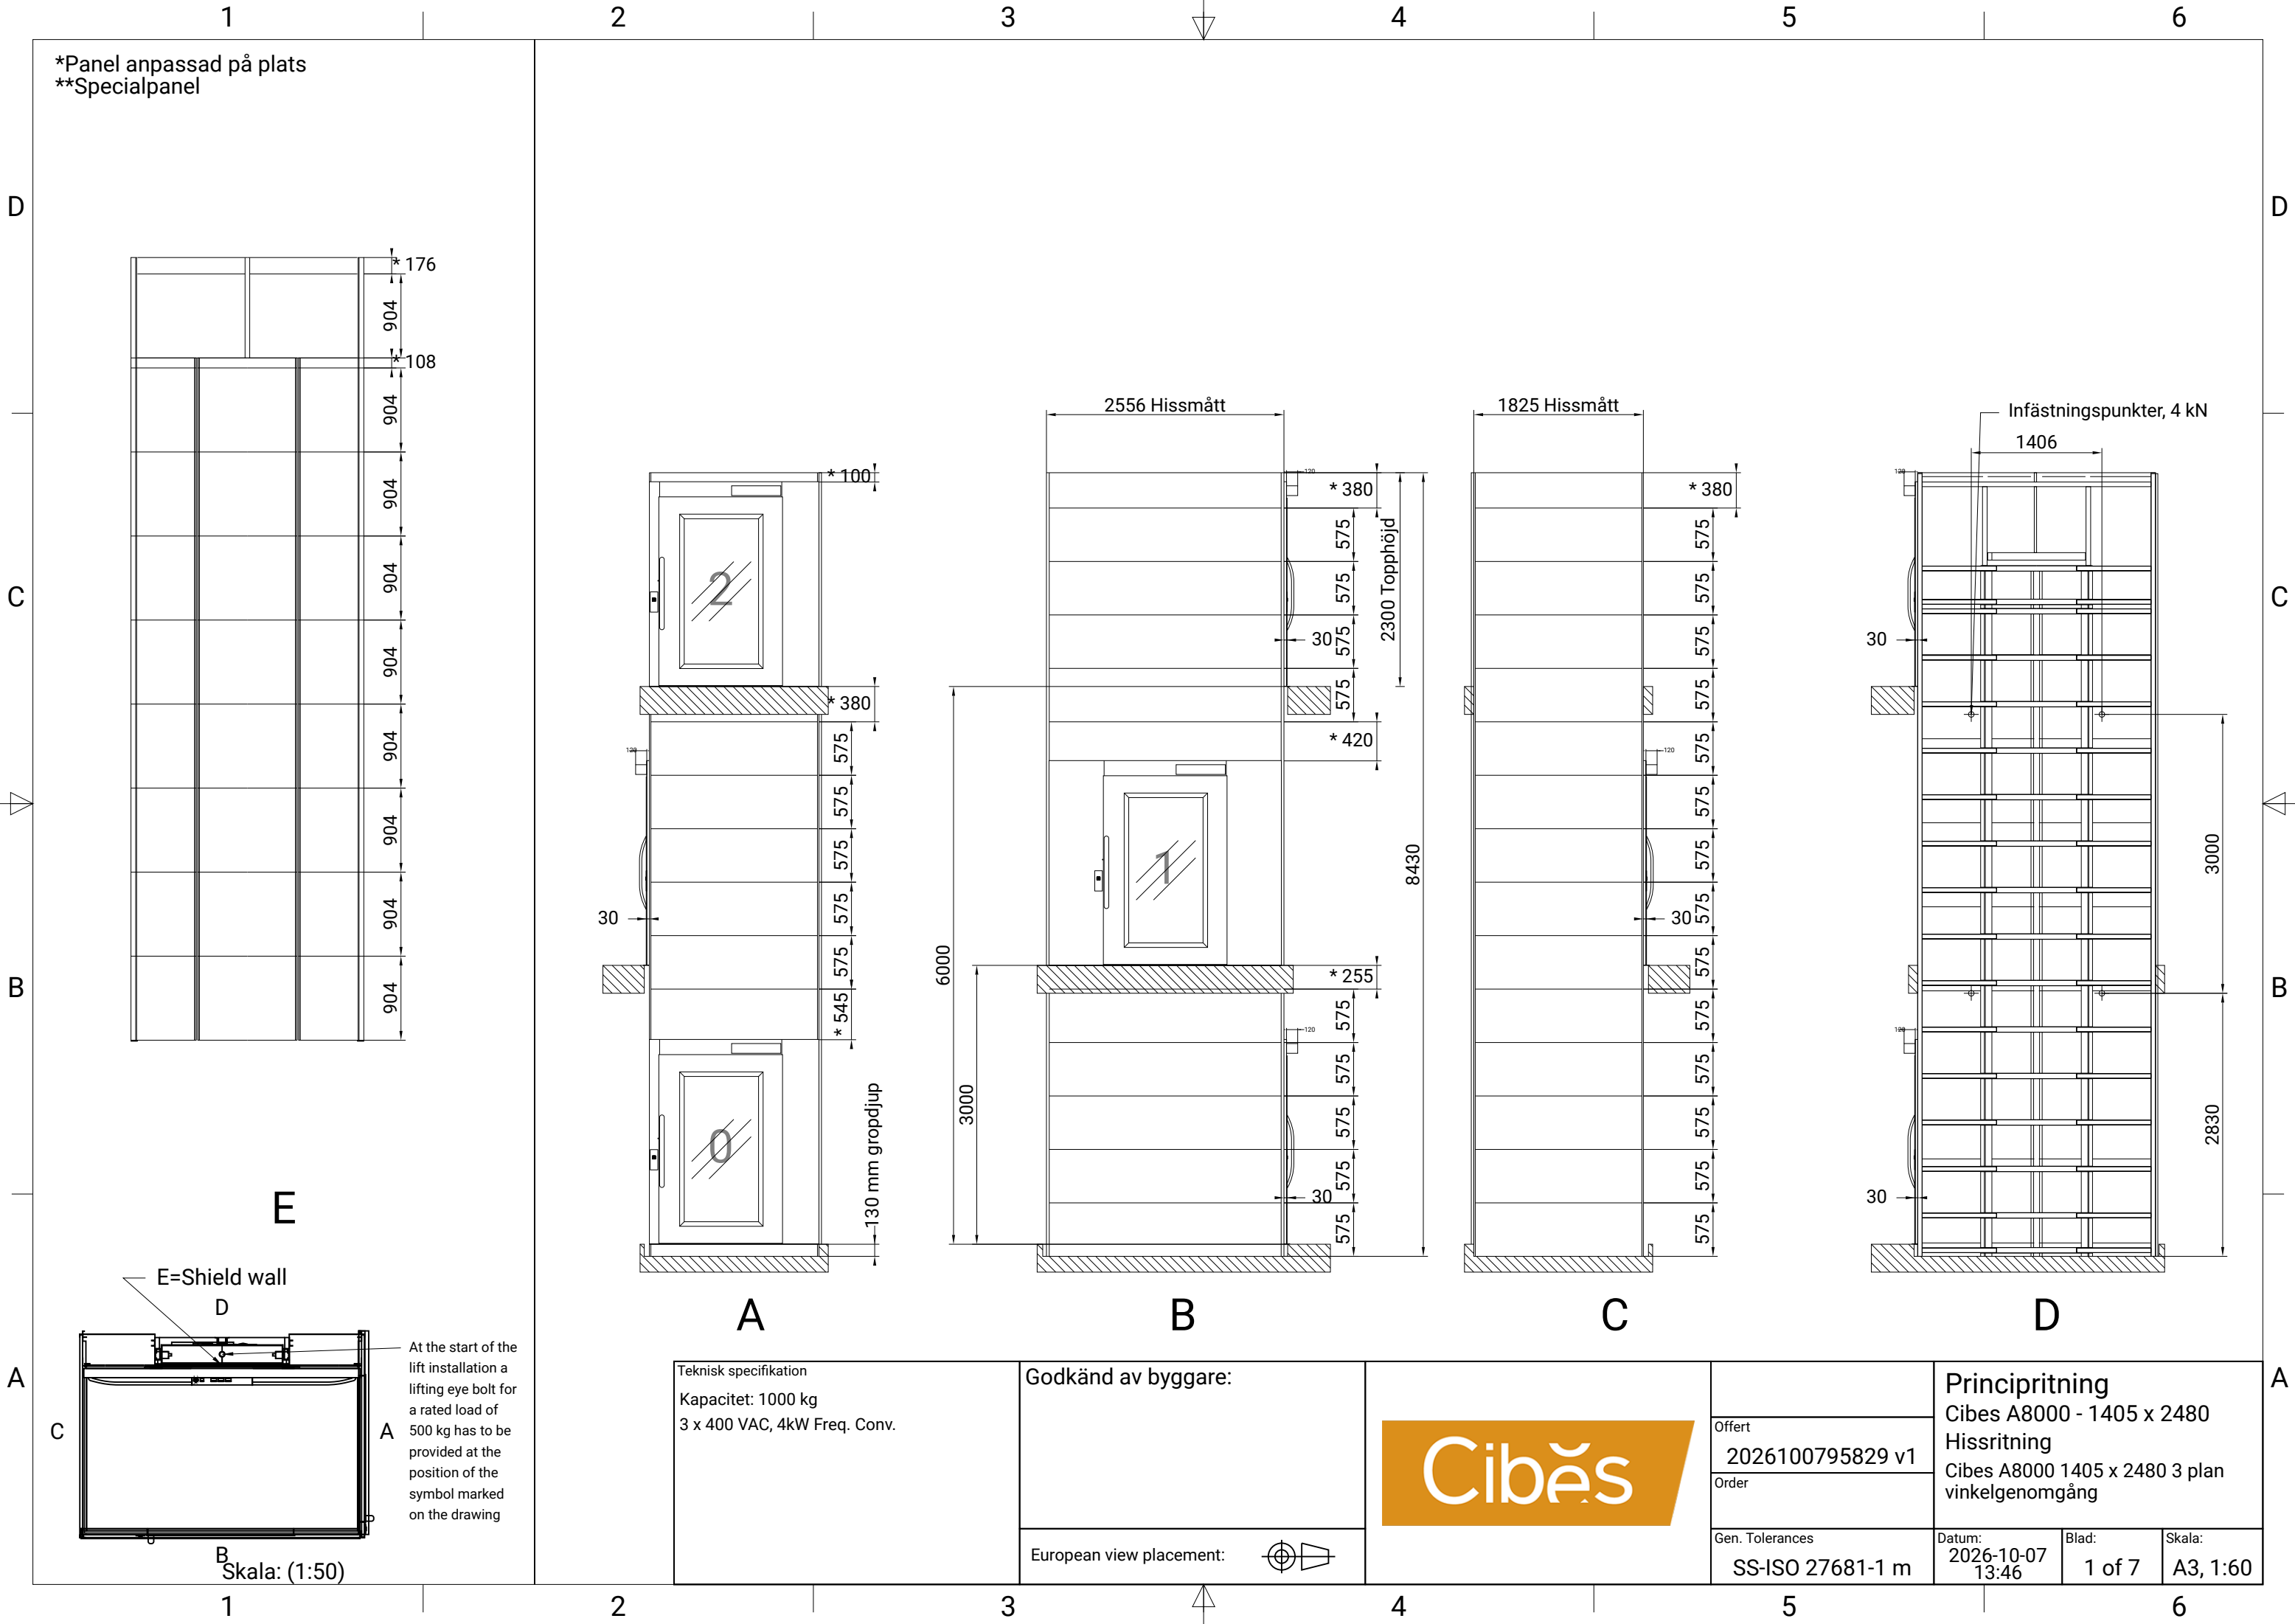

*Panel anpassad på plats
**Specialpanel

D

C

B

A

1 2 3 4 5 6

E

A


B

C


D

A

Teknisk specifikation Kapacitet: 1000 kg 3 x 400 VAC, 4kW Freq. Conv.	Godkänd av byggare:				Principritning Cibes A8000 - 1405 x 2480 Hissritning Cibes A8000 1405 x 2480 3 plan vinkelgenomgång		
European view placement:				Offert 2026100795829 v1		Datum: 2026-10-07 13:46	
				Order		Blad: 1 of 7	
				Gen. Tolerances SS-ISO 27681-1 m		Skala: A3, 1:60	

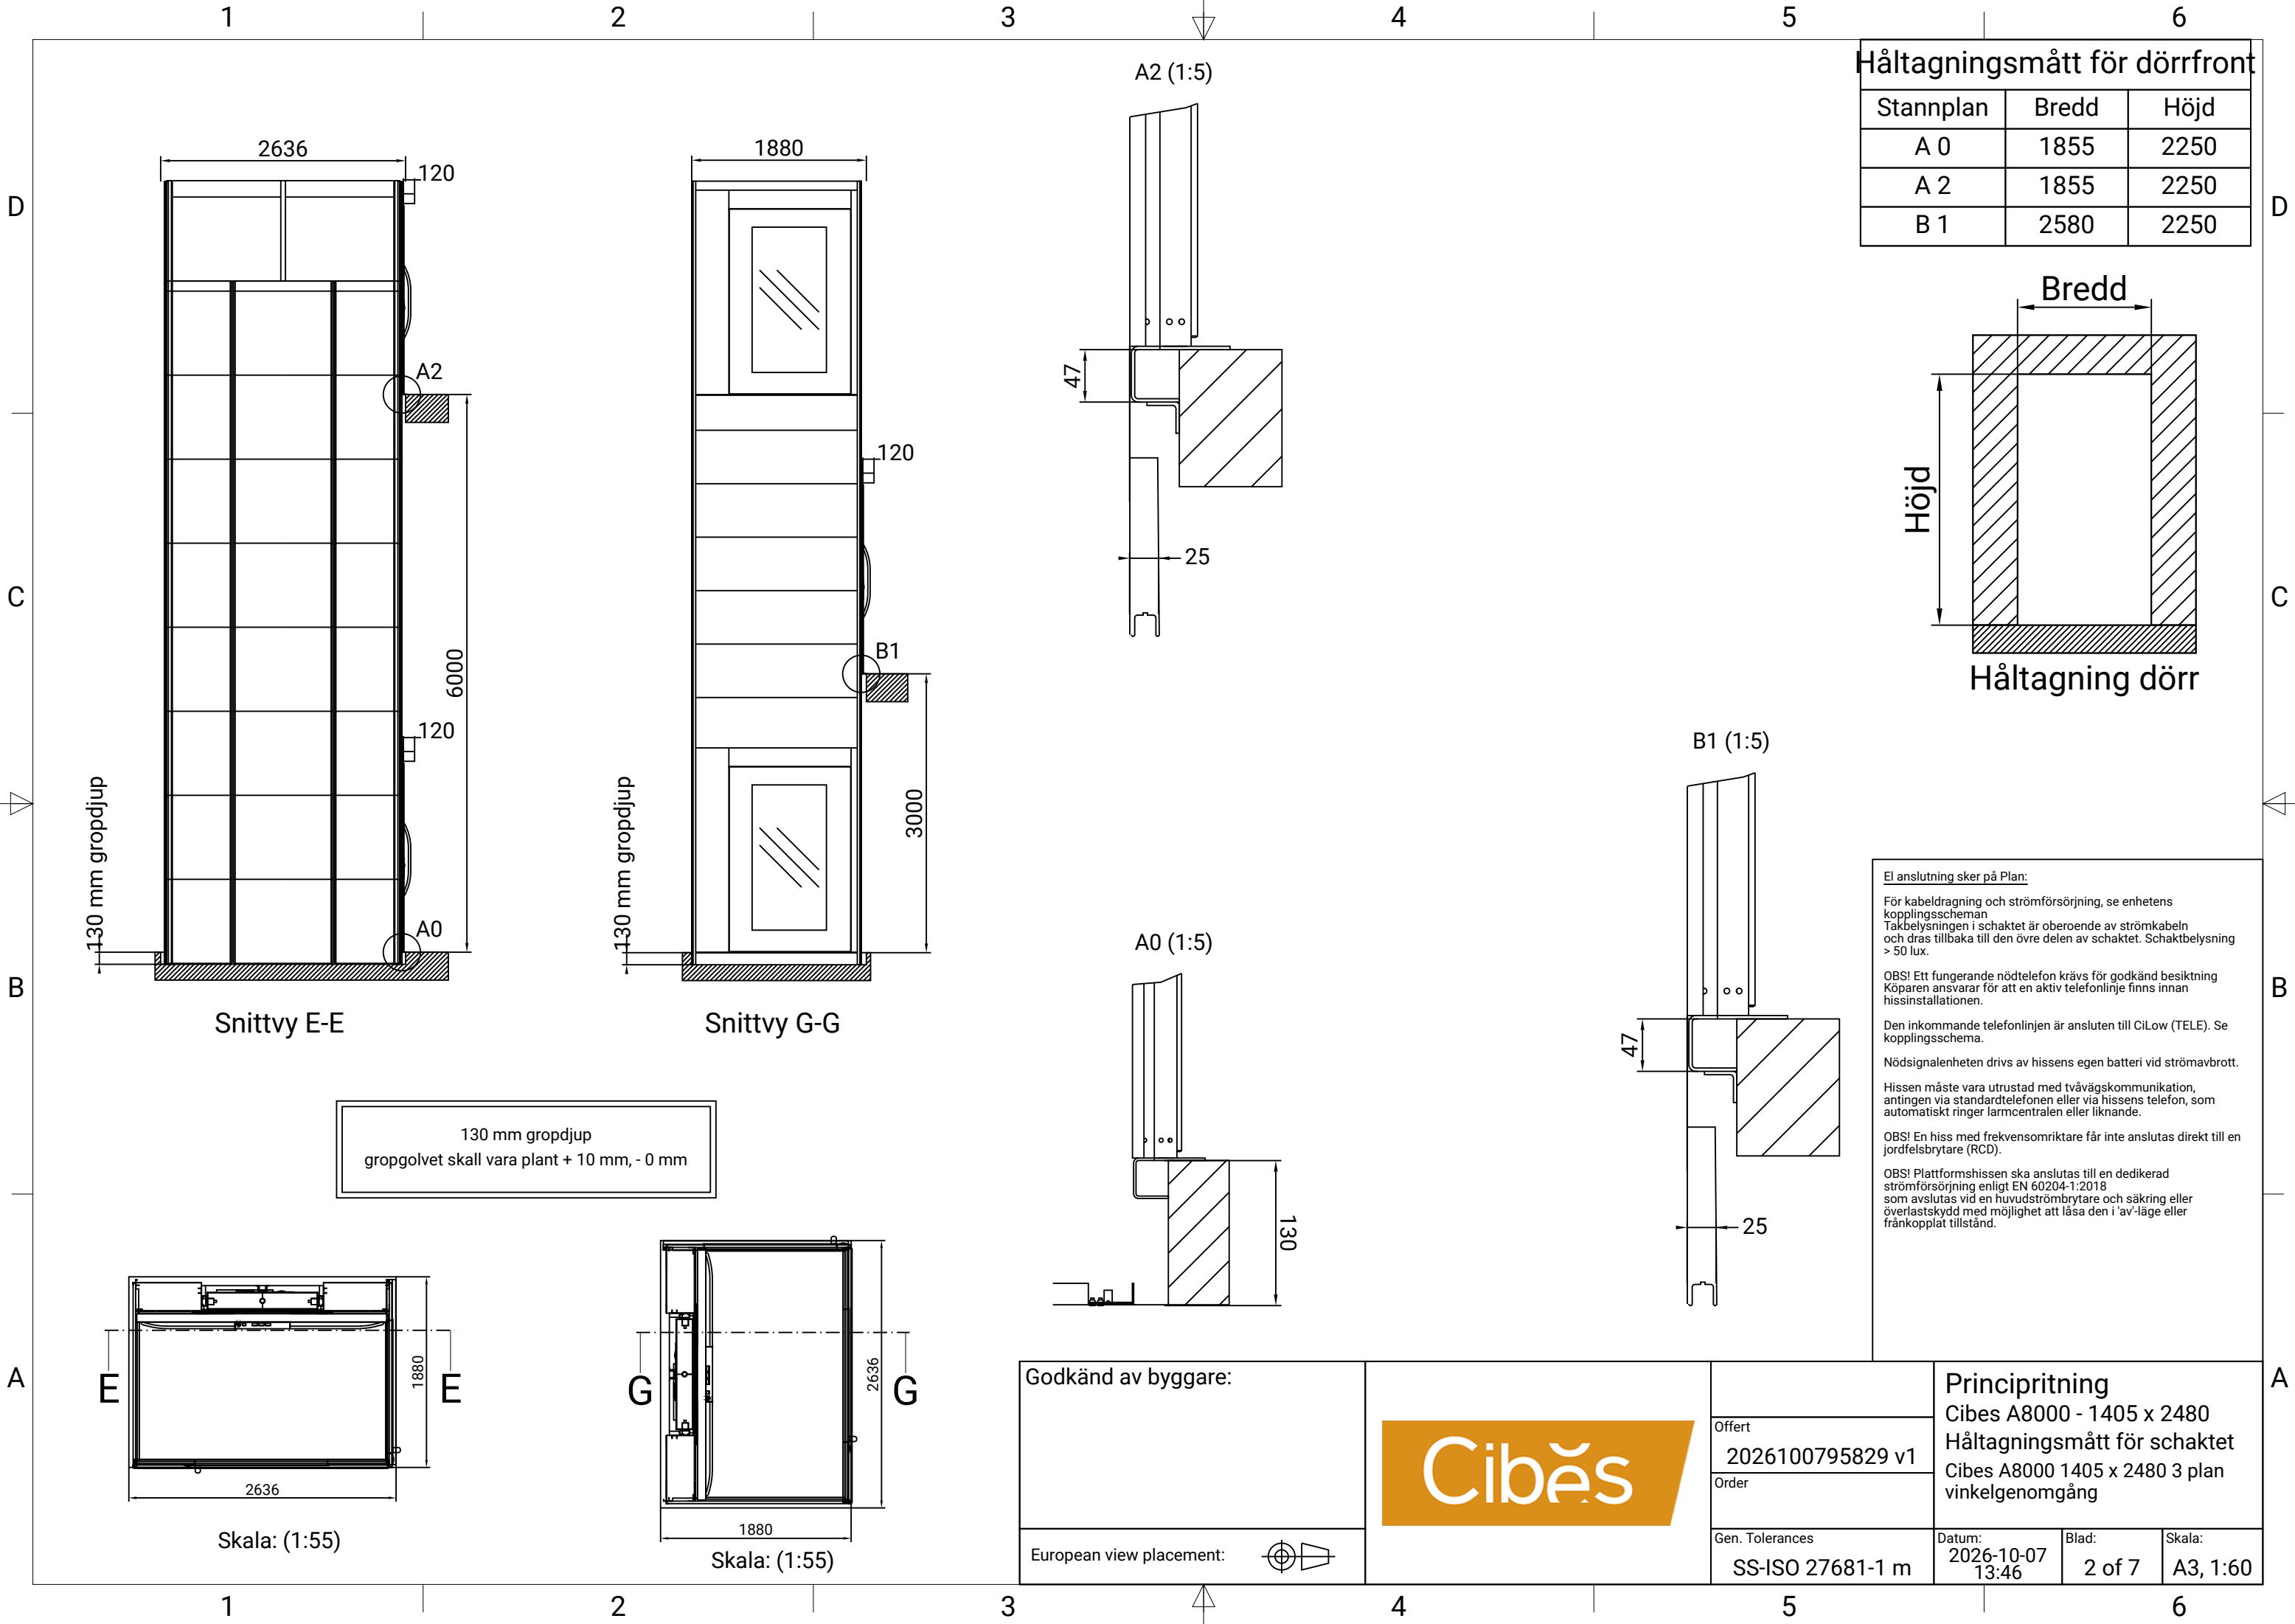

Håltagningsmått för dörrfront		
Stannplan	Bredd	Höjd
A 0	1855	2250
A 2	1855	2250
B 1	2580	2250

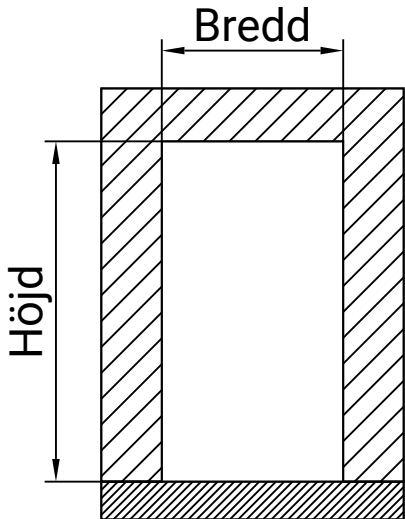

Håltagning dörr

El anslutning sker på Plan;

För kabeldragning och strömförsörjning, se enhetens kopplingsscheman

Takbelysningen i schaktet är oberoende av strömkabeln och dras tillbaka till den övre delen av schaktet. Schaktbelysning > 50 lux.

OBS! Ett fungerande nödtelefon krävs för godkänd besiktning

Köparen ansvarar för att en aktiv telefonlinje finns innan hissinstallationen.

Den inkommande telefonlinjen är ansluten till CiLow (TELE). Se kopplingsschema.

Nödsignalenheten drivs av hissens egen batteri vid strömavbrott.

Hissen måste vara utrustad med tvåvägskommunikation, antingen via standardtelefonen eller via hissens telefon, som automatiskt ringer larmcentralen eller liknande.

OBS! En hiss med frekvensomriktare får inte anslutas direkt till en jordfelsbrytare (RCD).

OBS! Plattformshissen ska anslutas till en dedikerad strömförsörjning enligt EN 60204-1:2018 som avslutas vid en huvudströmbrytare och säkring eller överlastskydd med möjlighet att låsa den i 'av'-läge eller fränkopplat tillstånd.

Godkänd av byggare:




Offert
2026100795829 v1
Order


Gen. Tolerances
SS-ISO 27681-1 m

Principritning
Cibes A8000 - 1405 x 2480
Håltagningsmått för schaktet
Cibes A8000 1405 x 2480 3 plan
vinkelgenomgång

Datum:
2026-10-07
13:46
Blad:
2 of 7
Skala:
A3, 1:60

European view placement:

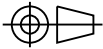

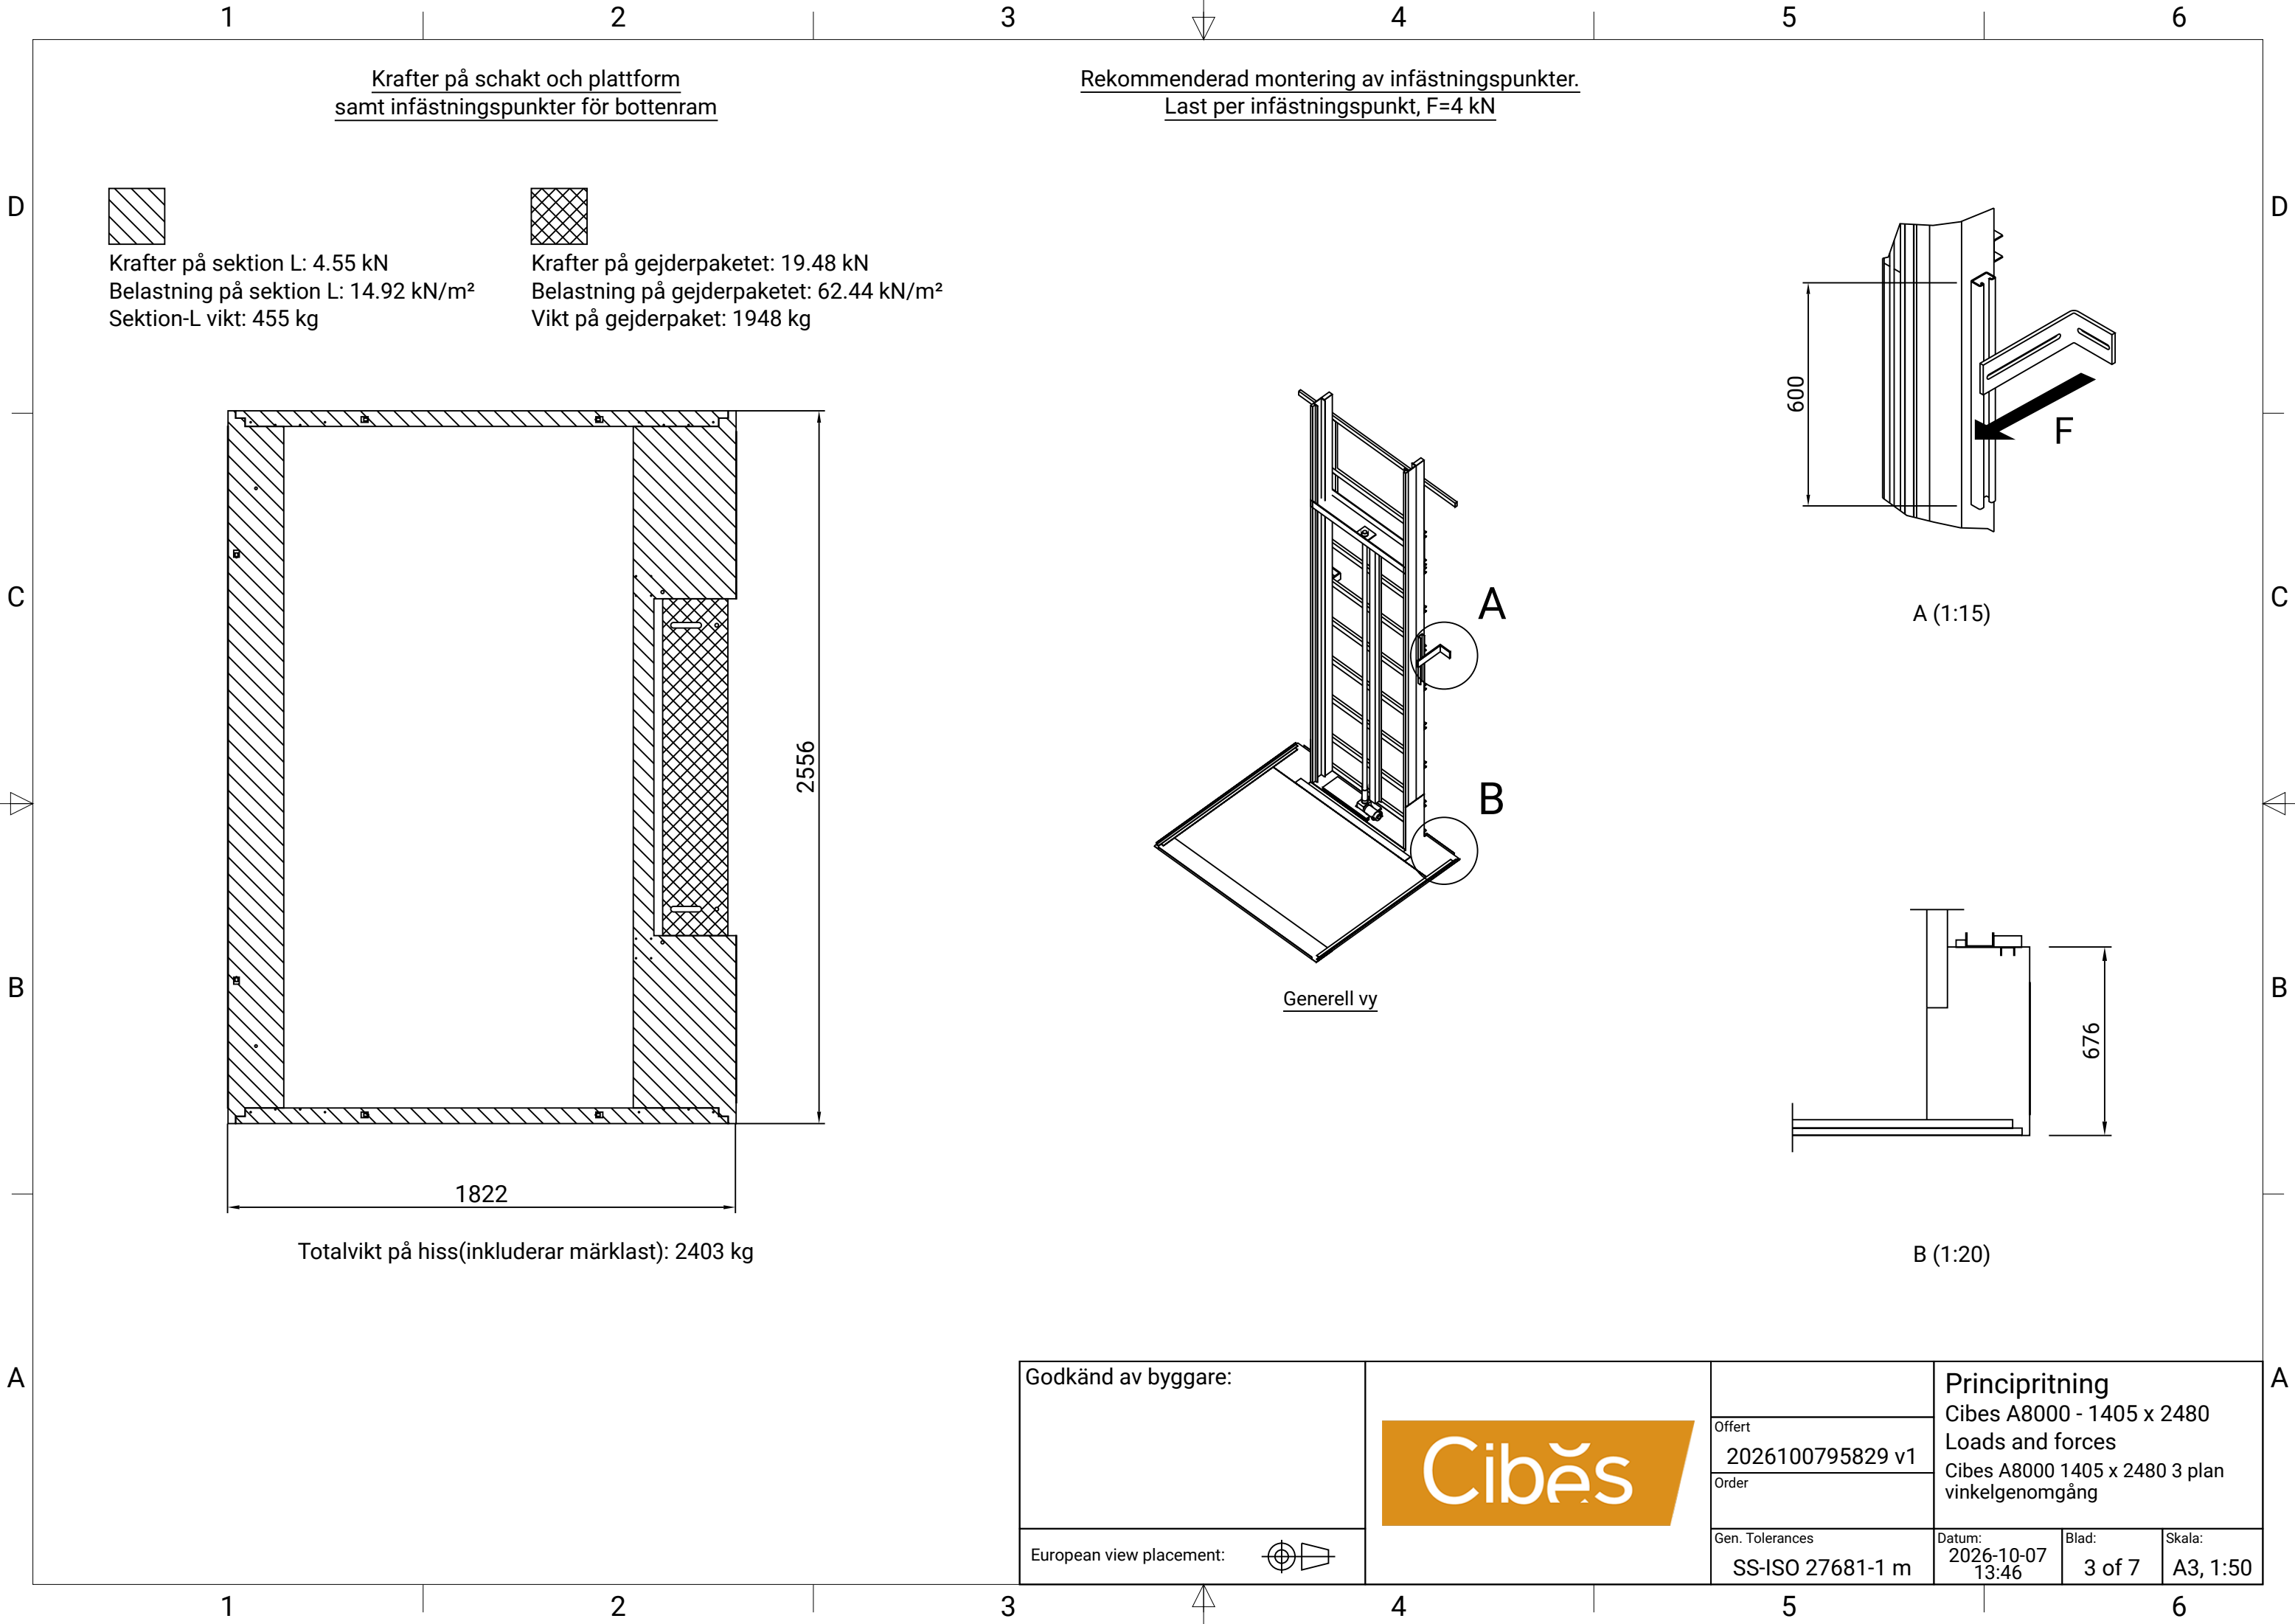

Krafter på schakt och plattform
samt infästningspunkter för bottenram


Rekommenderad montering av infästningspunkter.
Last per infästningspunkt, F=4 kN




Krafter på sektion L: 4.55 kN
Belastning på sektion L: 14.92 kN/m²
Sektion-L vikt: 455 kg




Krafter på gejderpaketet: 19.48 kN
Belastning på gejderpaketet: 62.44 kN/m²
Vikt på gejderpaket: 1948 kg

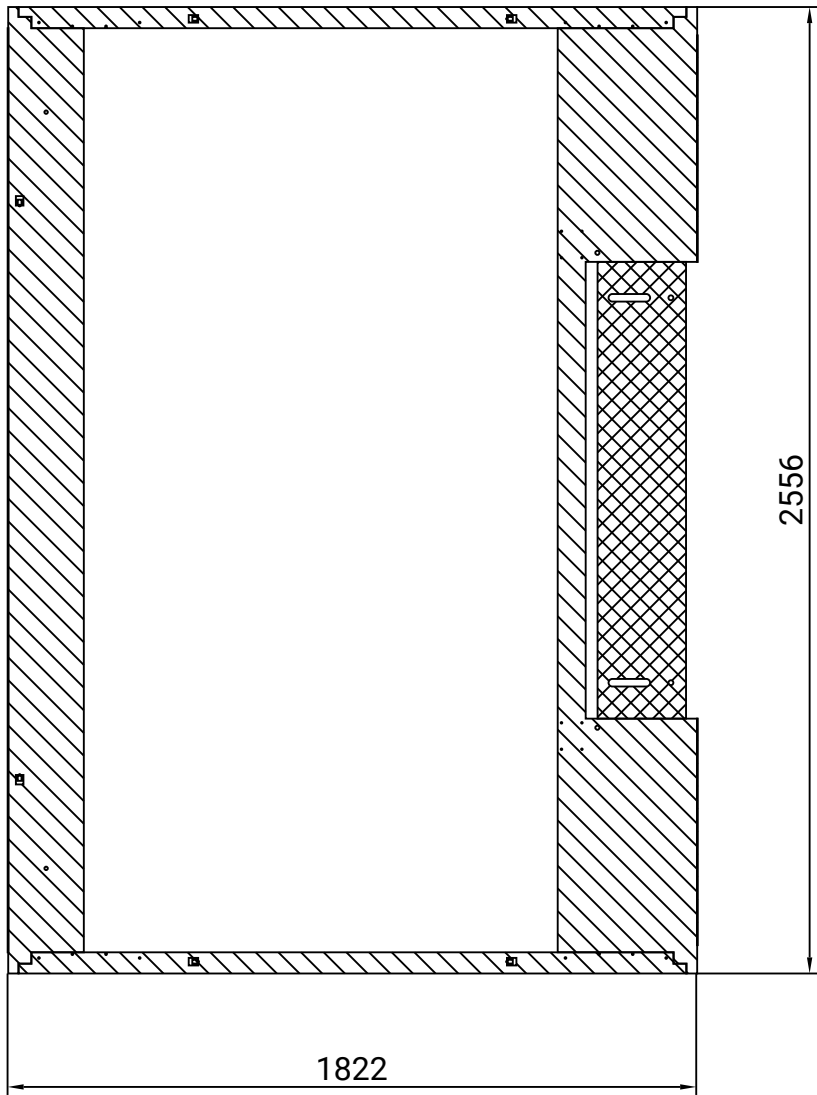


Totalvikt på hiss(inkluderar märkläst): 2403 kg

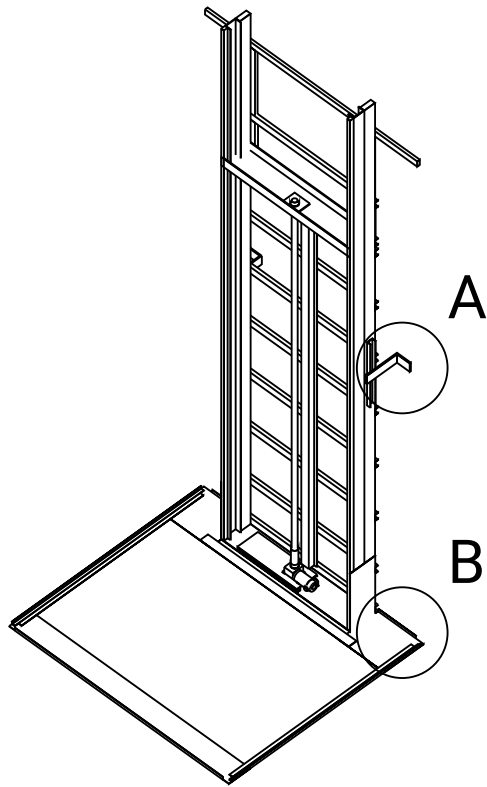

Generell vy

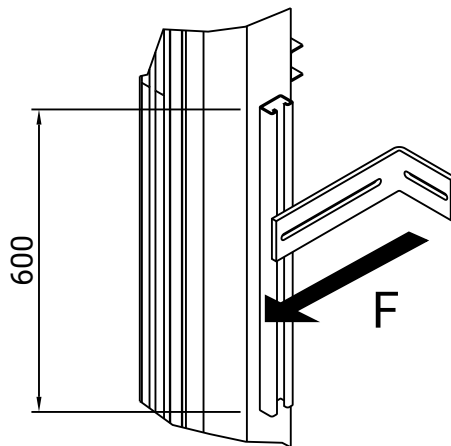

A (1:15)

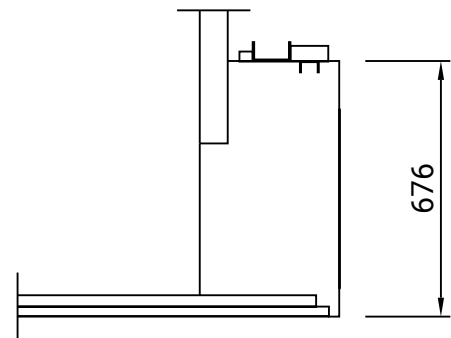


B (1:20)

Godkänd av byggare:



European view placement:

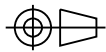


Offert
2026100795829 v1
Order

Gen. Tolerances
SS-ISO 27681-1 m

Principritning
Cibes A8000 - 1405 x 2480
Loads and forces
Cibes A8000 1405 x 2480 3 plan
vinkelgenomgång

Datum:
2026-10-07
13:46
Blad:
3 of 7
Skala:
A3, 1:50

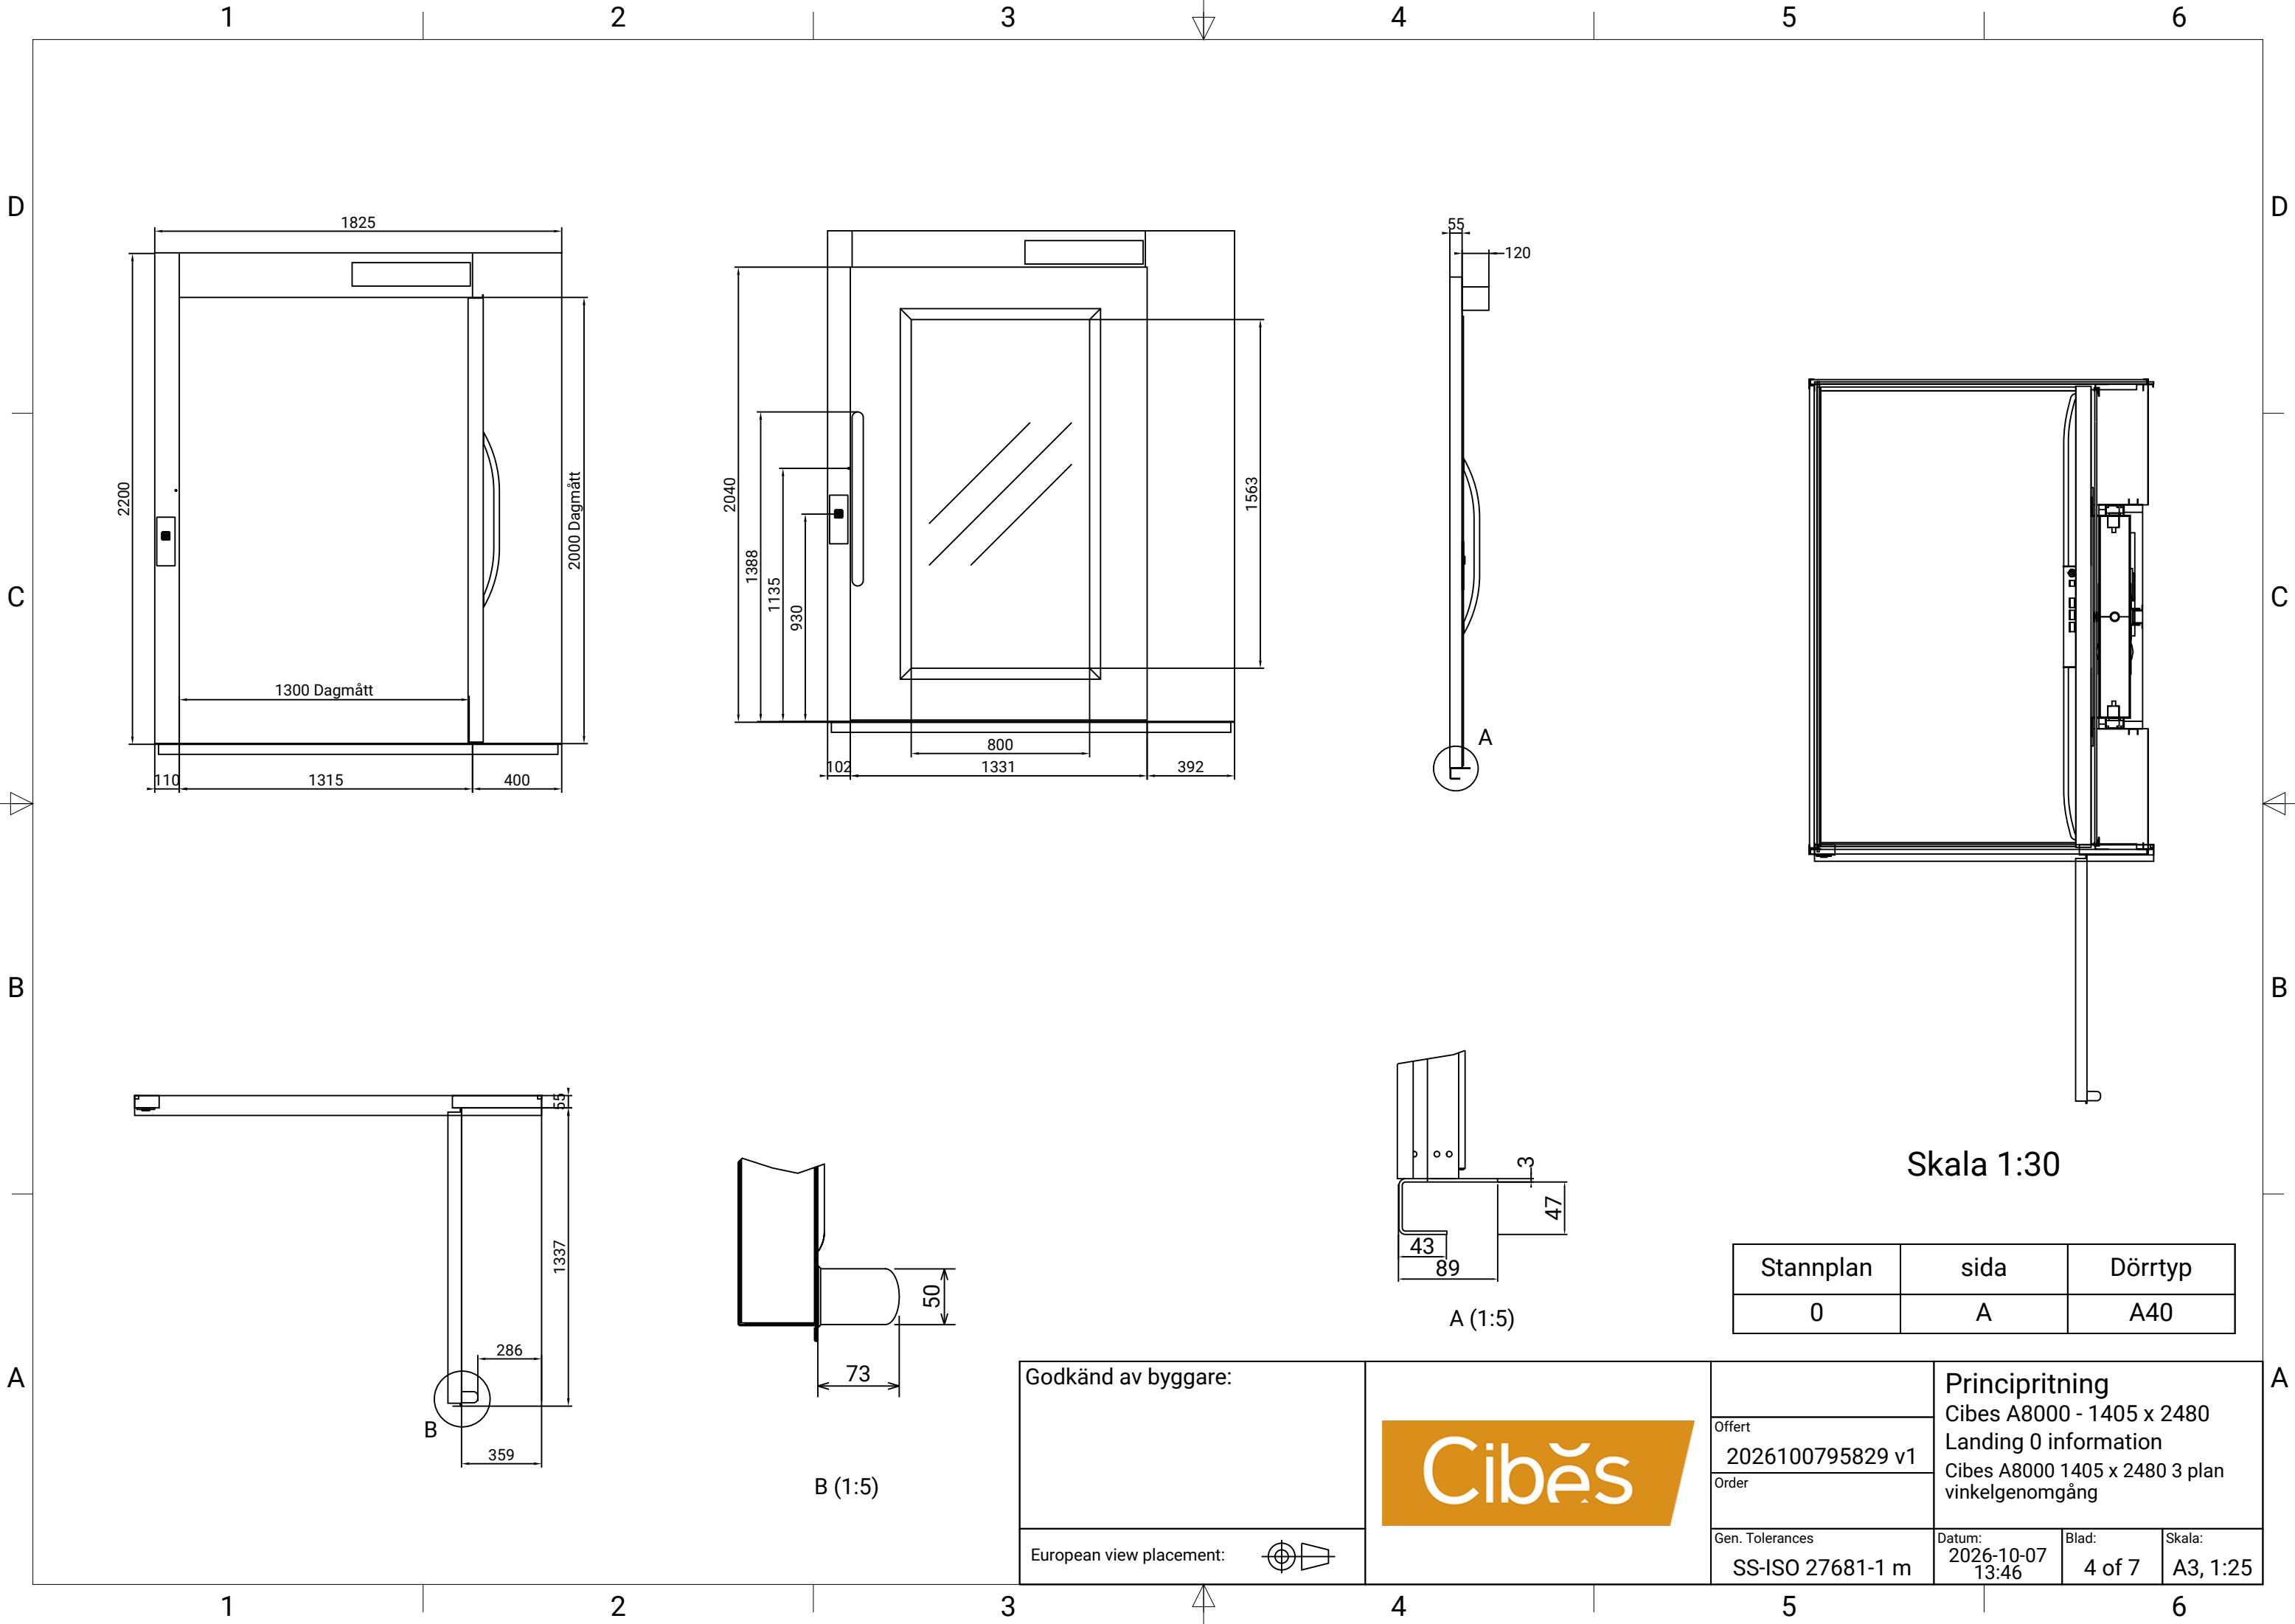


Skala 1:30

Stannplan	sida	Dörrtyp
0	A	A40

Godkänd av byggare:



European view placement:

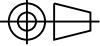

Offert
2026100795829 v1
Order


Principritning
Cibes A8000 - 1405 x 2480
Landing 0 information
Cibes A8000 1405 x 2480 3 plan
vinkelgenomgång

Gen. Tolerances
SS-ISO 27681-1 m

Datum:
2026-10-07
13:46

Blad:
4 of 7

Skala:
A3, 1:25

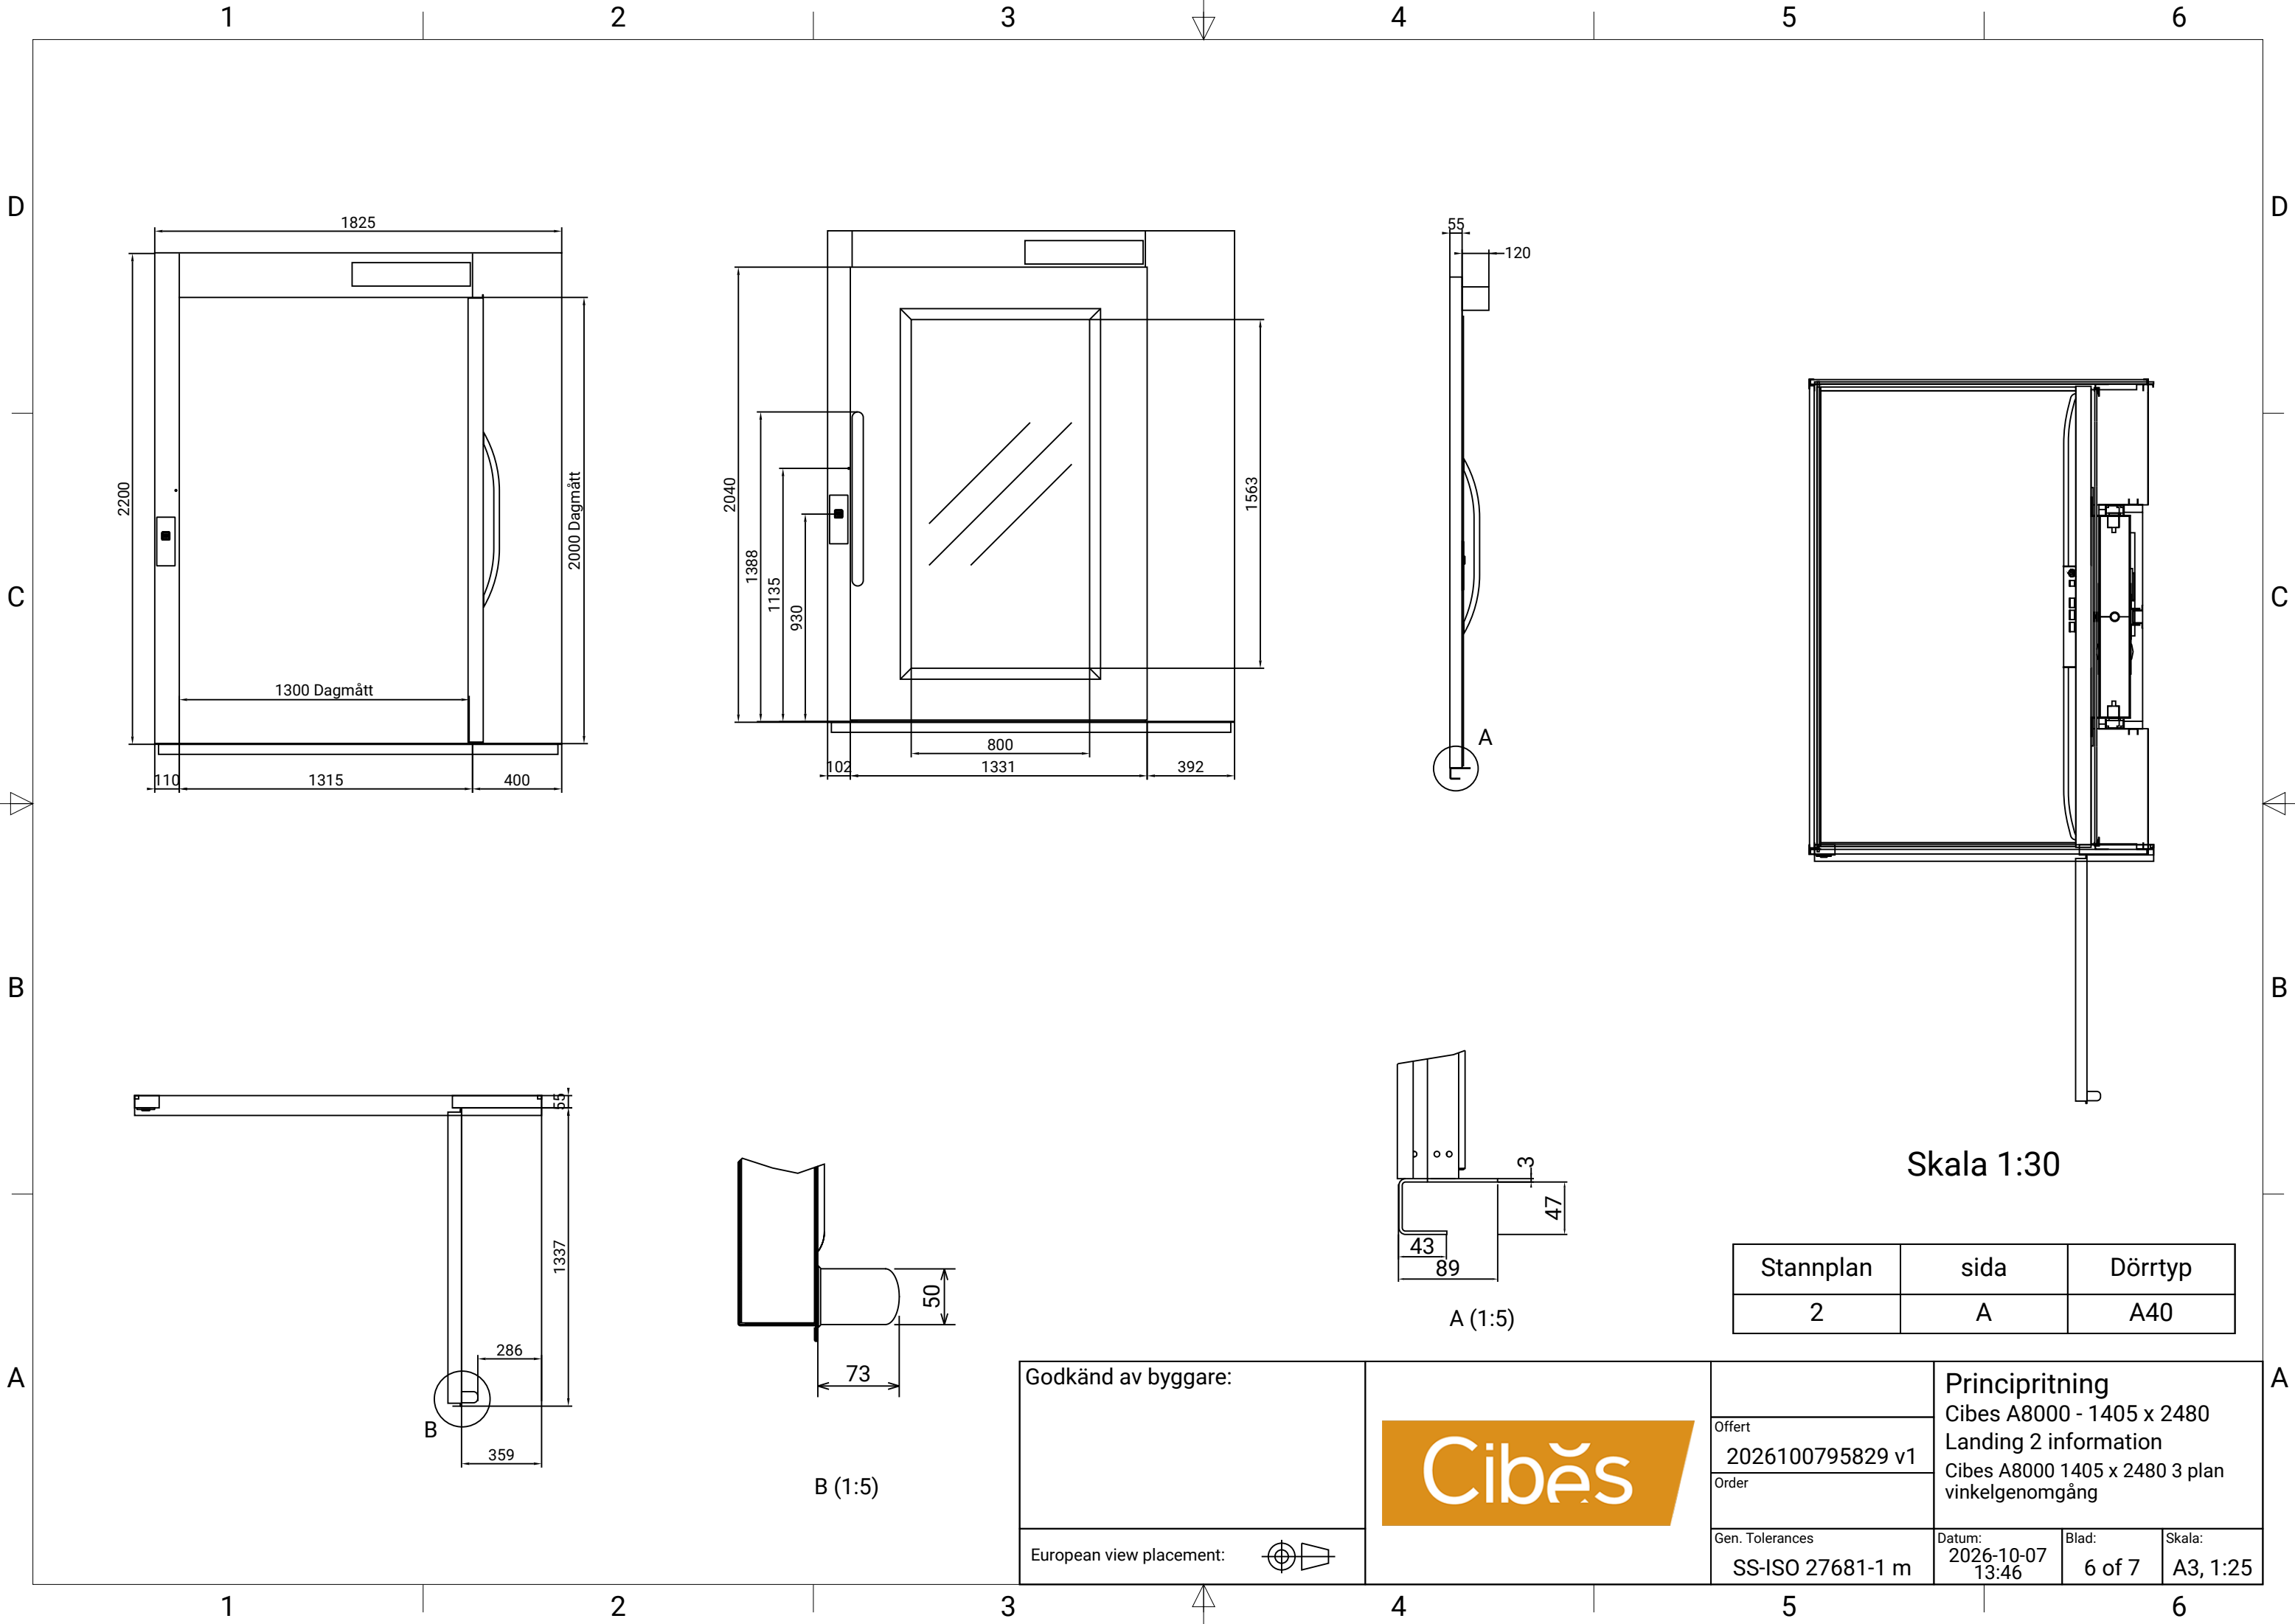


Skala 1:30

Stannplan	sida	Dörrtyp
2	A	A40

Godkänd av byggare:



European view placement:

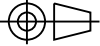

Offert
2026100795829 v1
Order

Principritning
Cibes A8000 - 1405 x 2480
Landing 2 information
Cibes A8000 1405 x 2480 3 plan
vinkelgenomgång

Gen. Tolerances
SS-ISO 27681-1 m


Datum:
2026-10-07
13:46

Blad:
6 of 7


Skala:
A3, 1:25

D

Plattformslayout

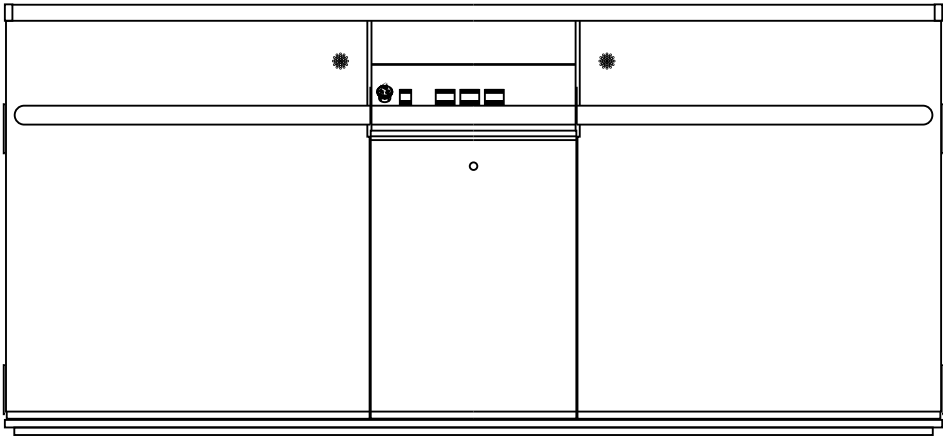


C

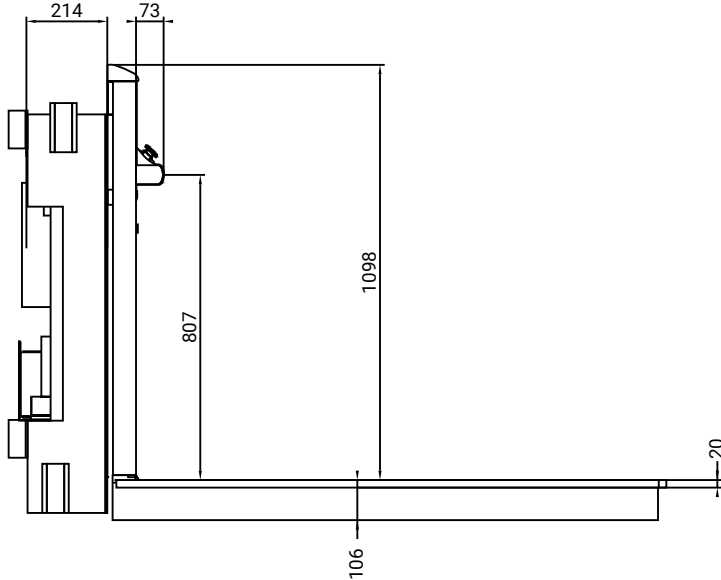

D


B

Plattformsdimensioner

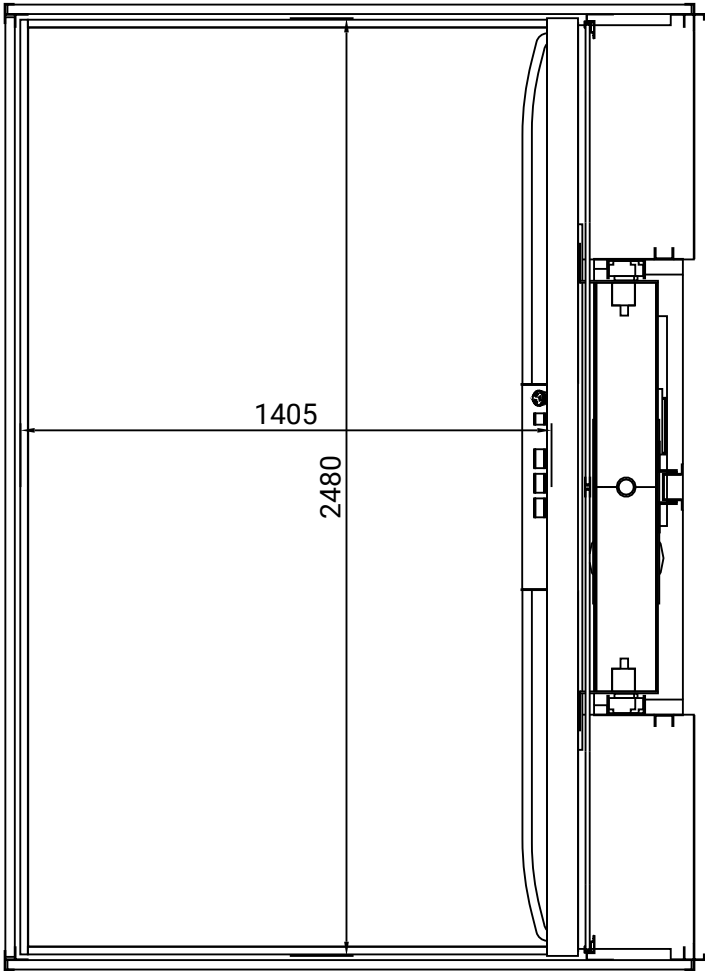

A

Knapplayout

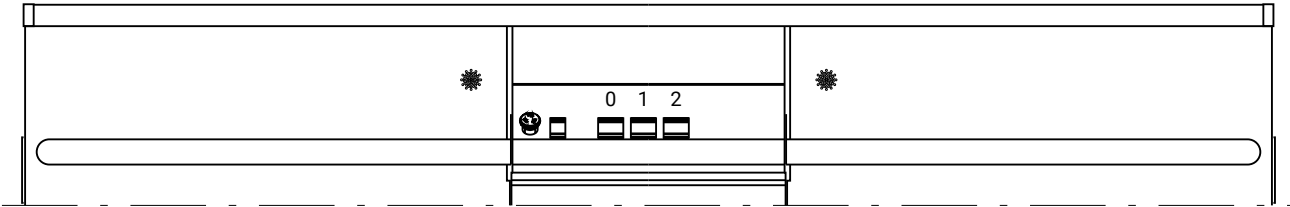

B

Skala: (1:15)


Godkänd av byggare:



Offert
2026100795829 v1
Order

Principritning
Cibes A8000 - 1405 x 2480
Plattformslayout
Cibes A8000 1405 x 2480 3 plan
vinkelgenomgång

European view placement:

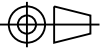

Gen. Tolerances
SS-ISO 27681-1 m

Datum:
2026-10-07
13:46

Blad:
7 of 7

Skala:
A3, 1:20