



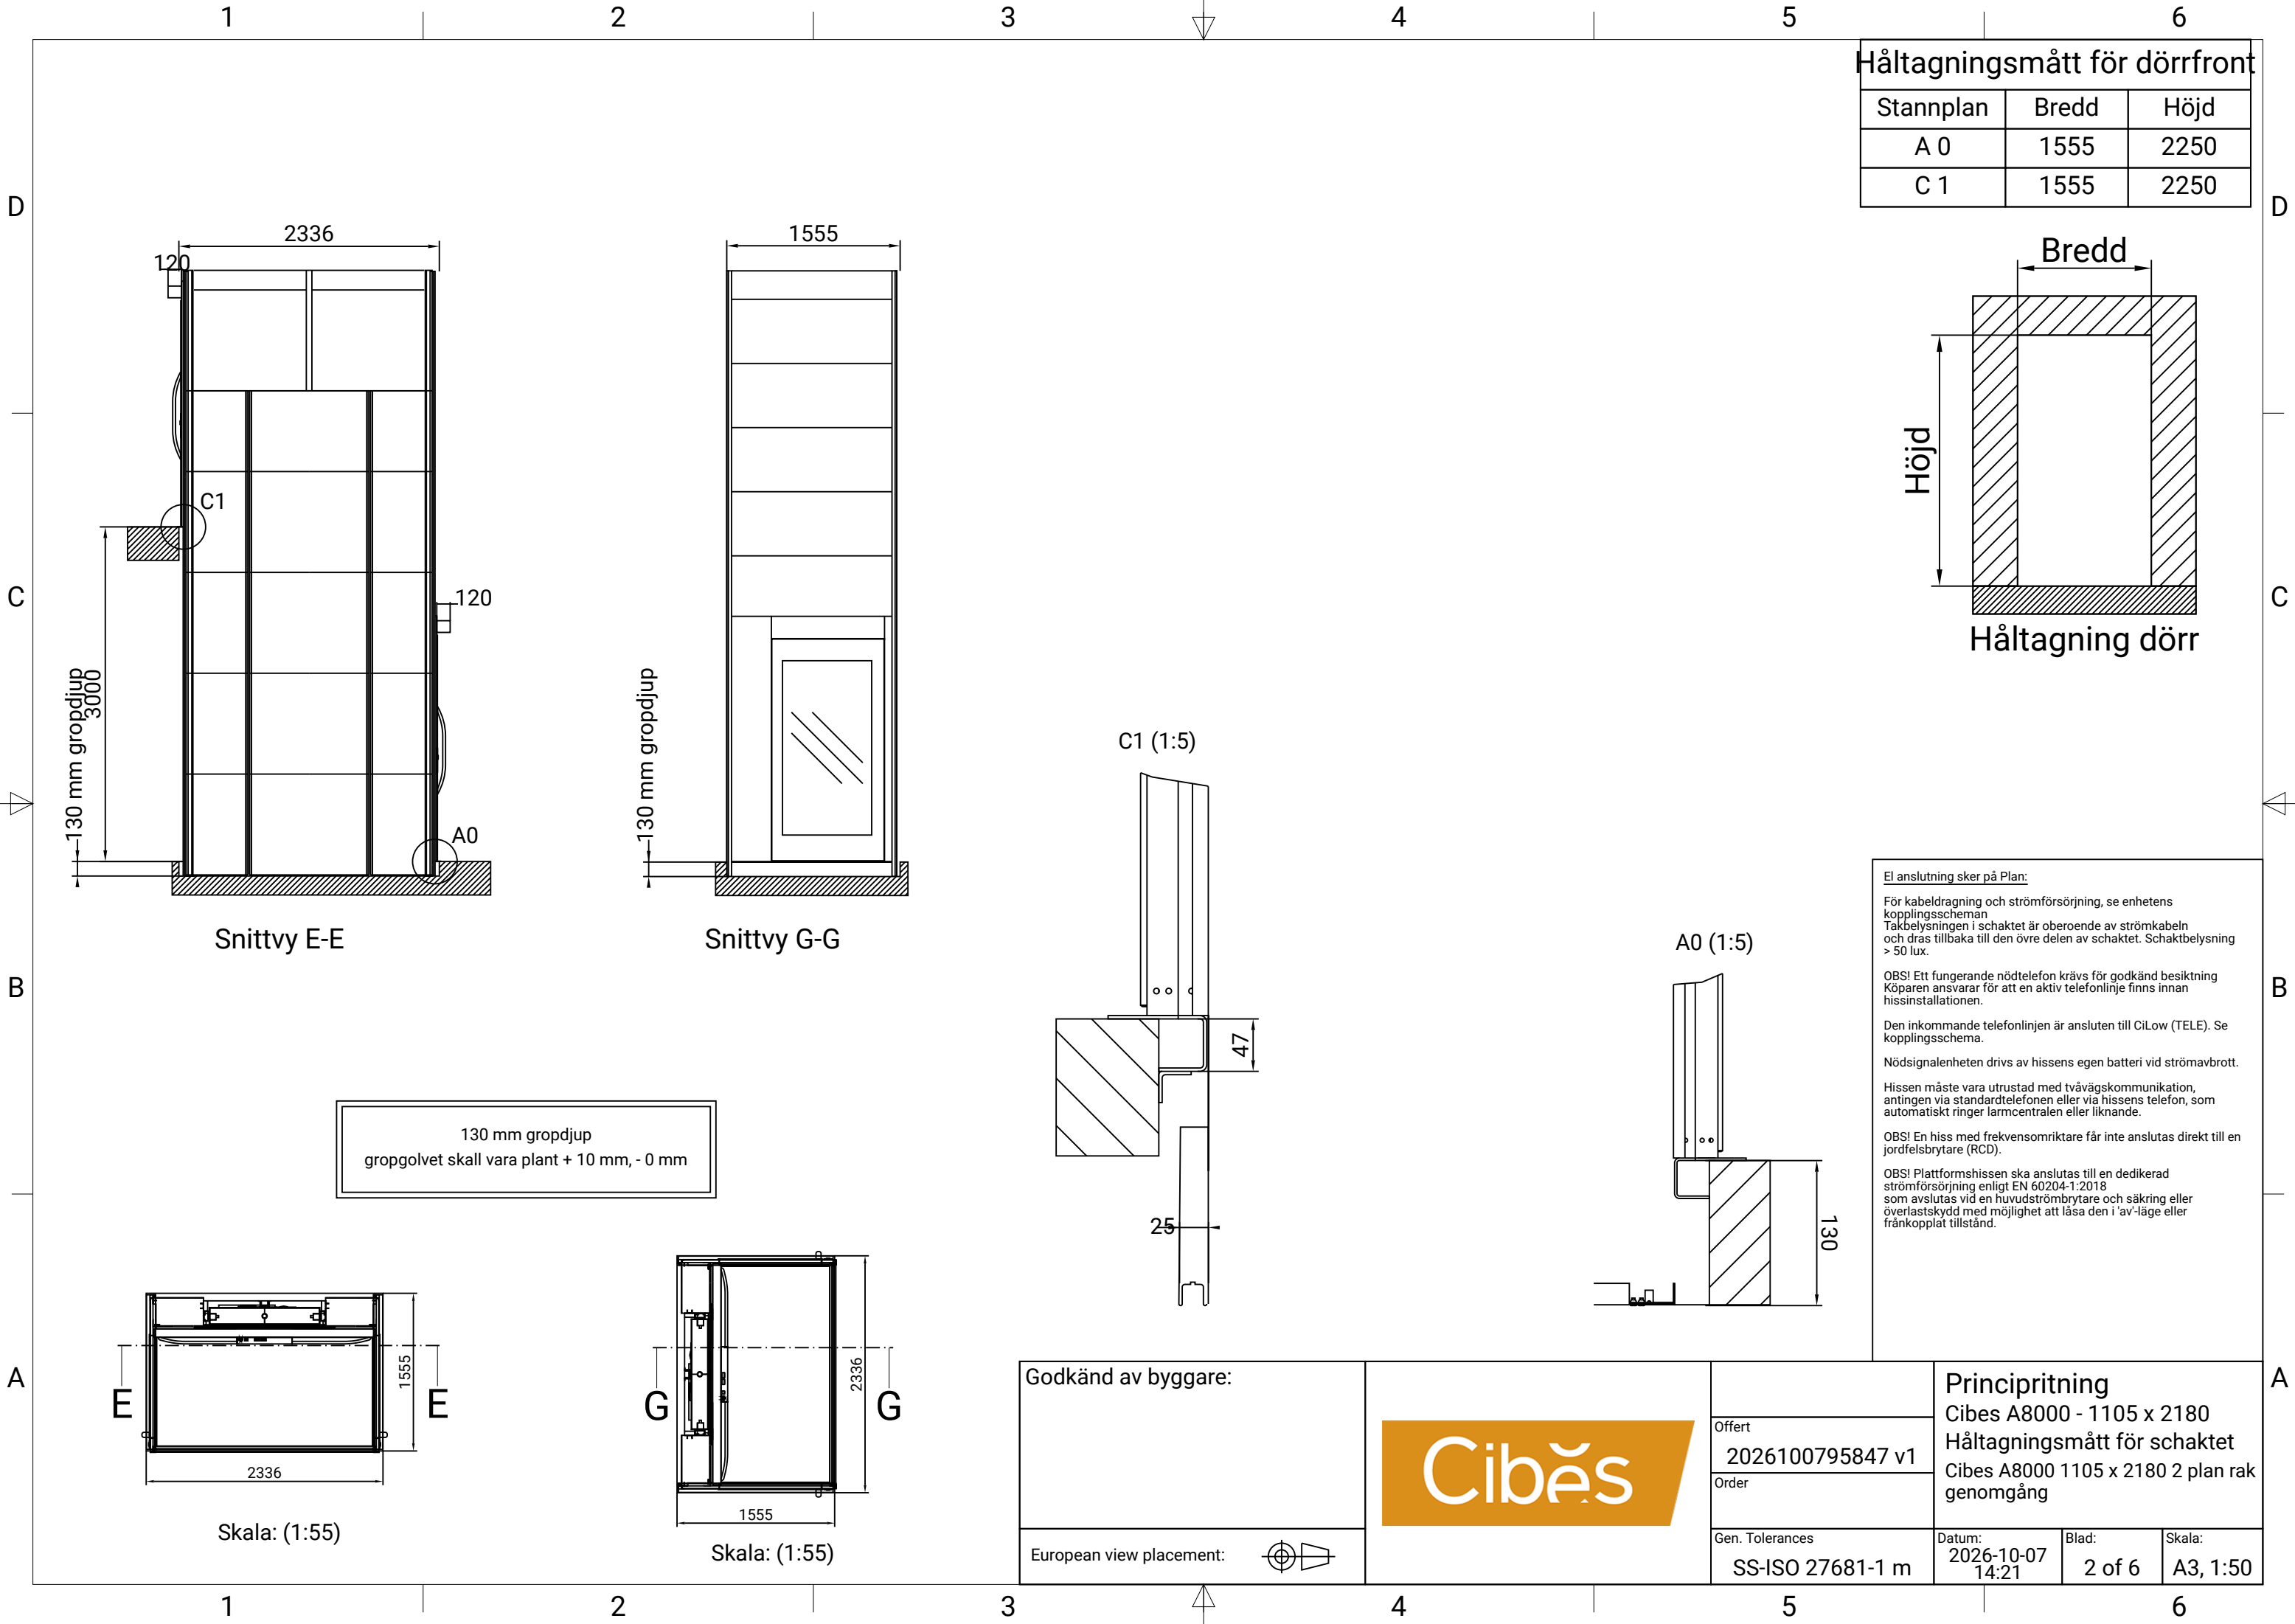

Håltagningsmått för dörrfront		
Stannplan	Bredd	Höjd
A 0	1555	2250
C 1	1555	2250

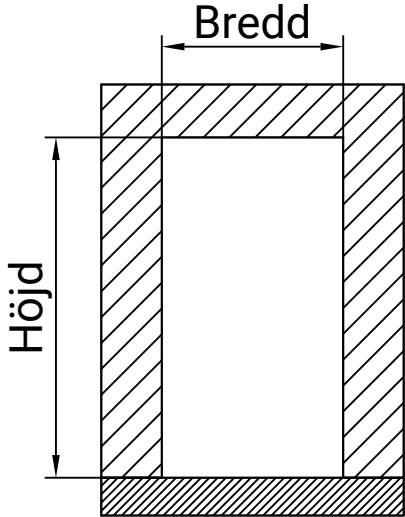

Håltagning dörr

El anslutning sker på Plan;
För kabeldragning och strömförsörjning, se enhetens kopplingsscheman
Takbelysningen i schaktet är oberoende av strömkabeln och dras tillbaka till den övre delen av schaktet. Schaktbelysning > 50 lux.
OBS! Ett fungerande nödtelefon krävs för godkänd besiktning
Köparen ansvarar för att en aktiv telefonlinje finns innan hissinstallationen.
Den inkommande telefonlinjen är ansluten till CiLow (TELE). Se kopplingsschema.
Nödsignalenheten drivs av hissens egen batteri vid strömvabrott.
Hissen måste vara utrustad med tvåvägskommunikation, antingen via standardtelefonen eller via hissens telefon, som automatiskt ringer larmcentralen eller liknande.
OBS! En hiss med frekvensomriktare får inte anslutas direkt till en jordfelsbrytare (RCD).
OBS! Plattformshissen ska anslutas till en dedikerad strömförsörjning enligt EN 60204-1:2018 som avslutas vid en huvudströmbrytare och säkring eller överlastskydd med möjlighet att låsa den i 'av'-läge eller fränkopplat tillstånd.


Godkänd av byggare:




Offert	2026100795847 v1
Order	
Gen. Tolerances	SS-ISO 27681-1 m


Principritning
Cibes A8000 - 1105 x 2180
Håltagningsmått för schaktet
Cibes A8000 1105 x 2180 2 plan rak genomgång

European view placement:

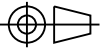

Datum: 2026-10-07 14:21	Blad: 2 of 6	Skala: A3, 1:50
-------------------------------	-----------------	--------------------

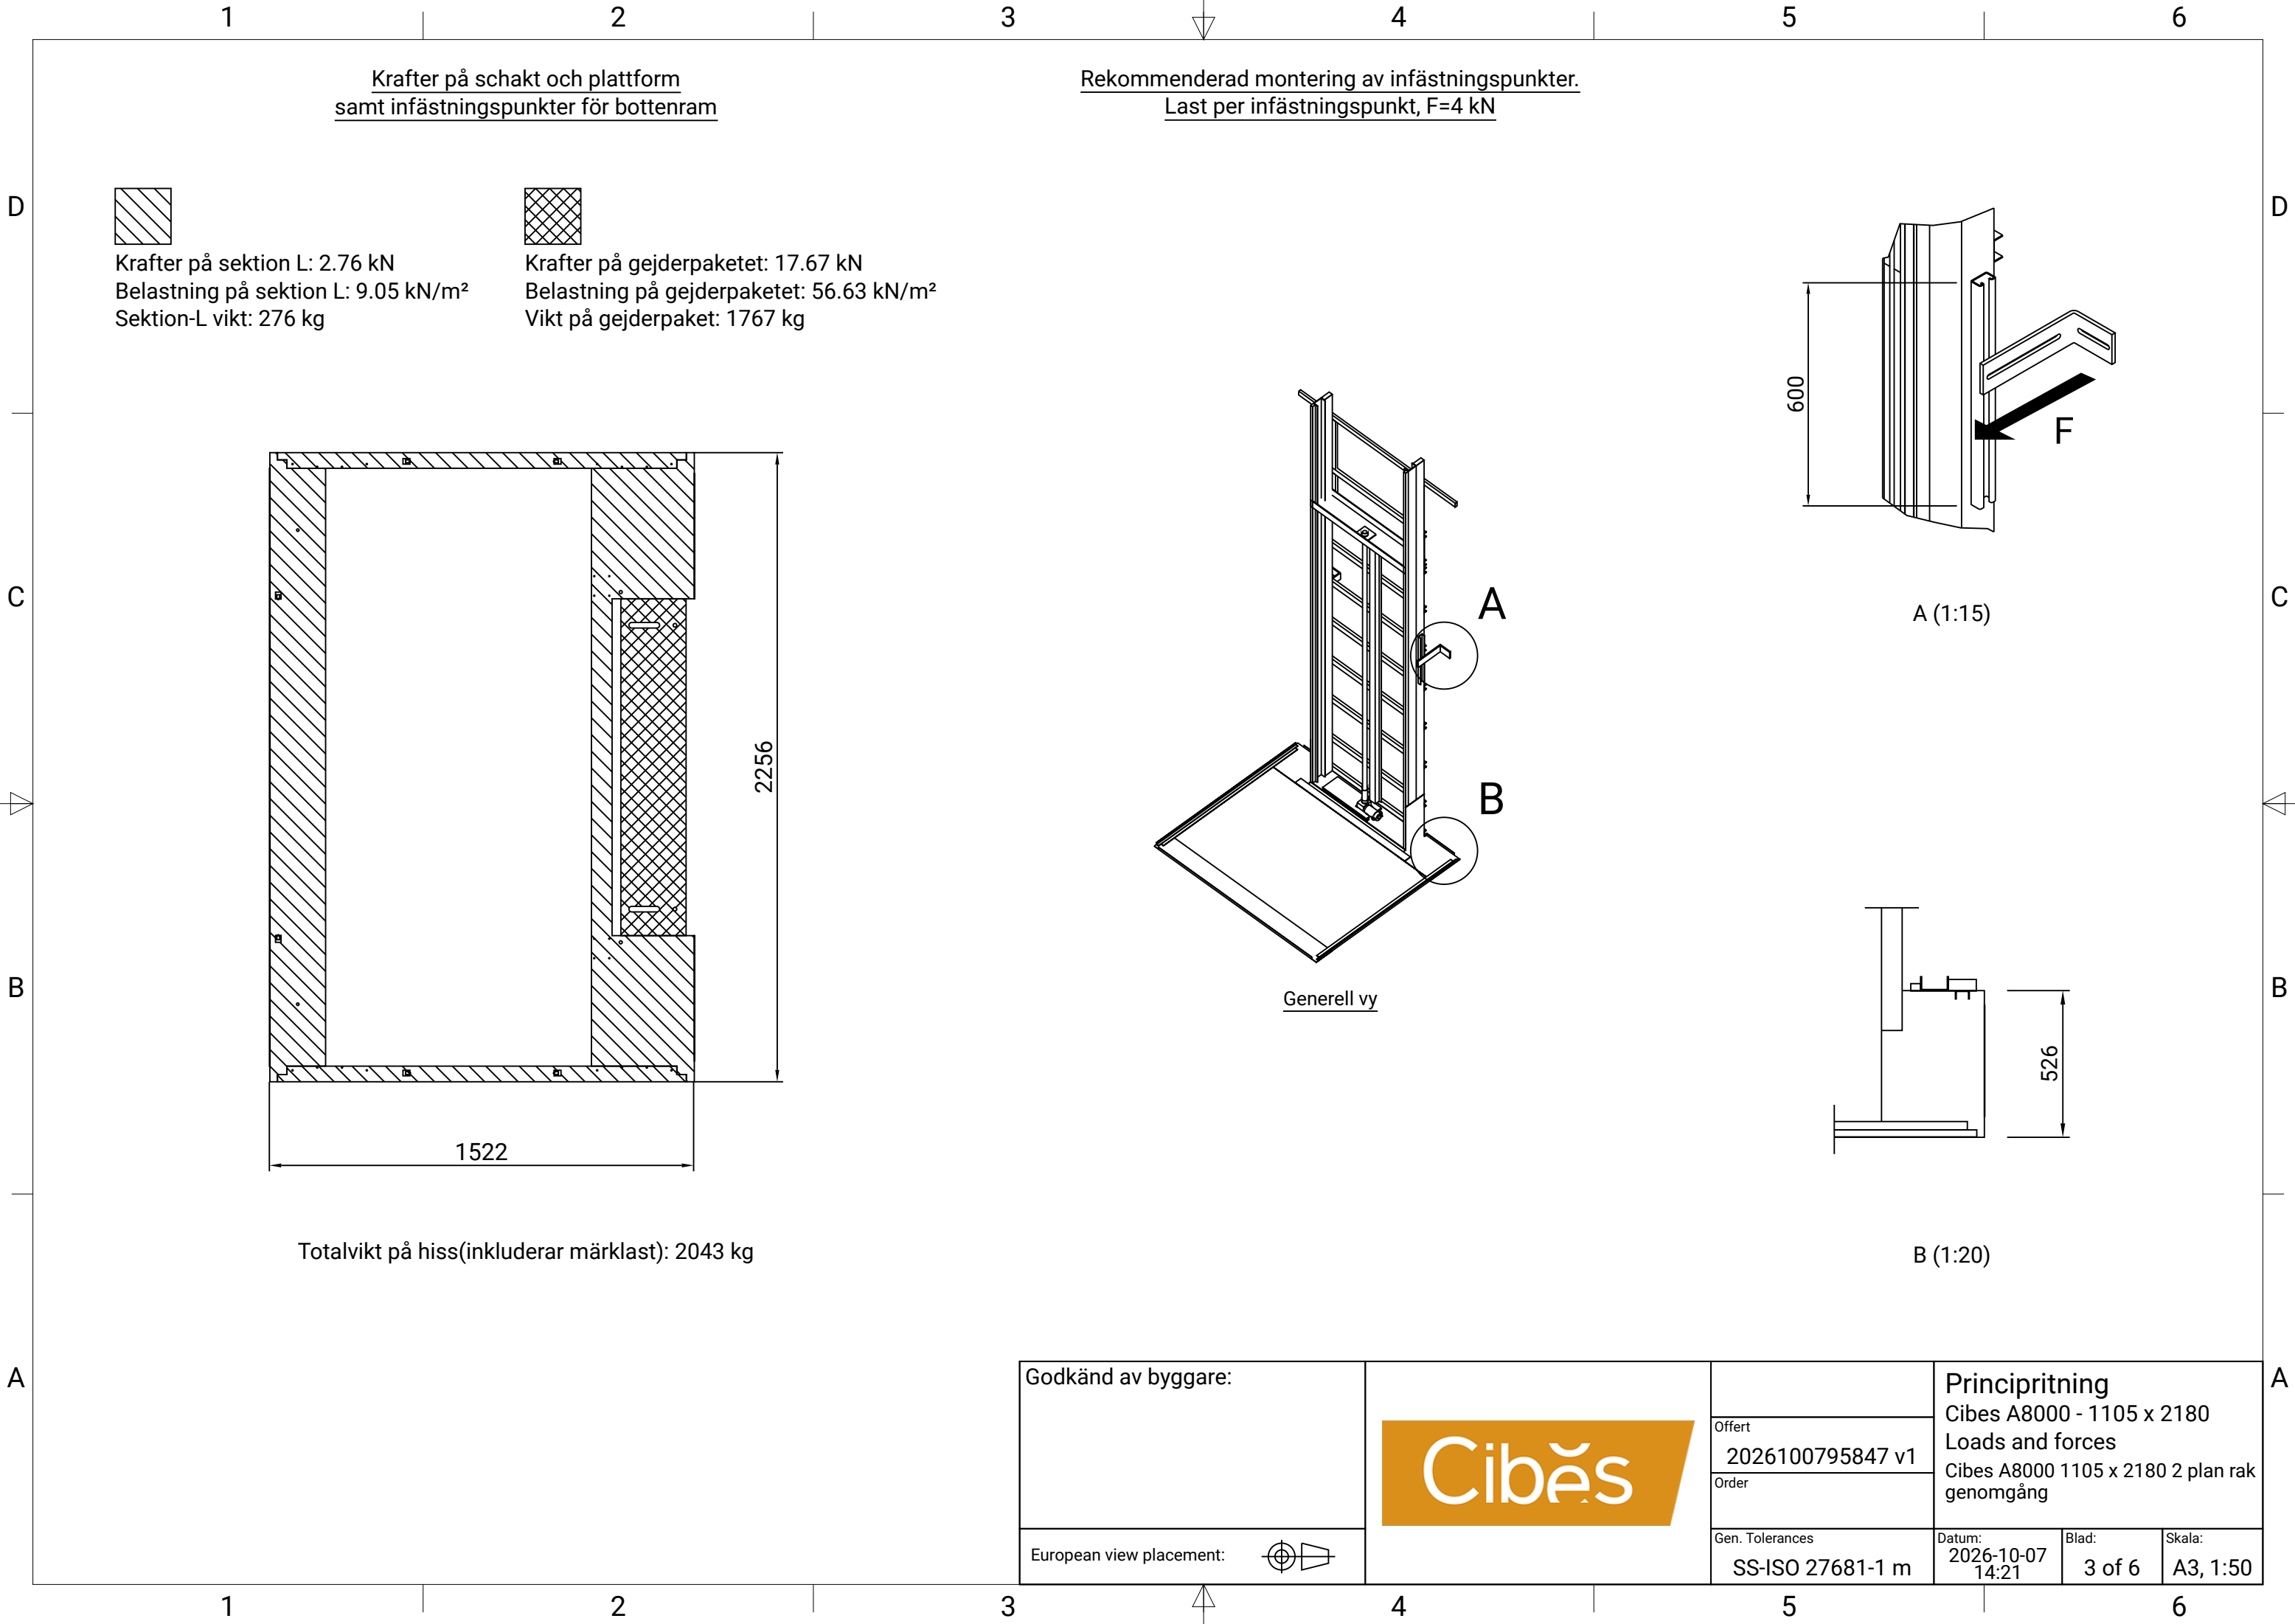

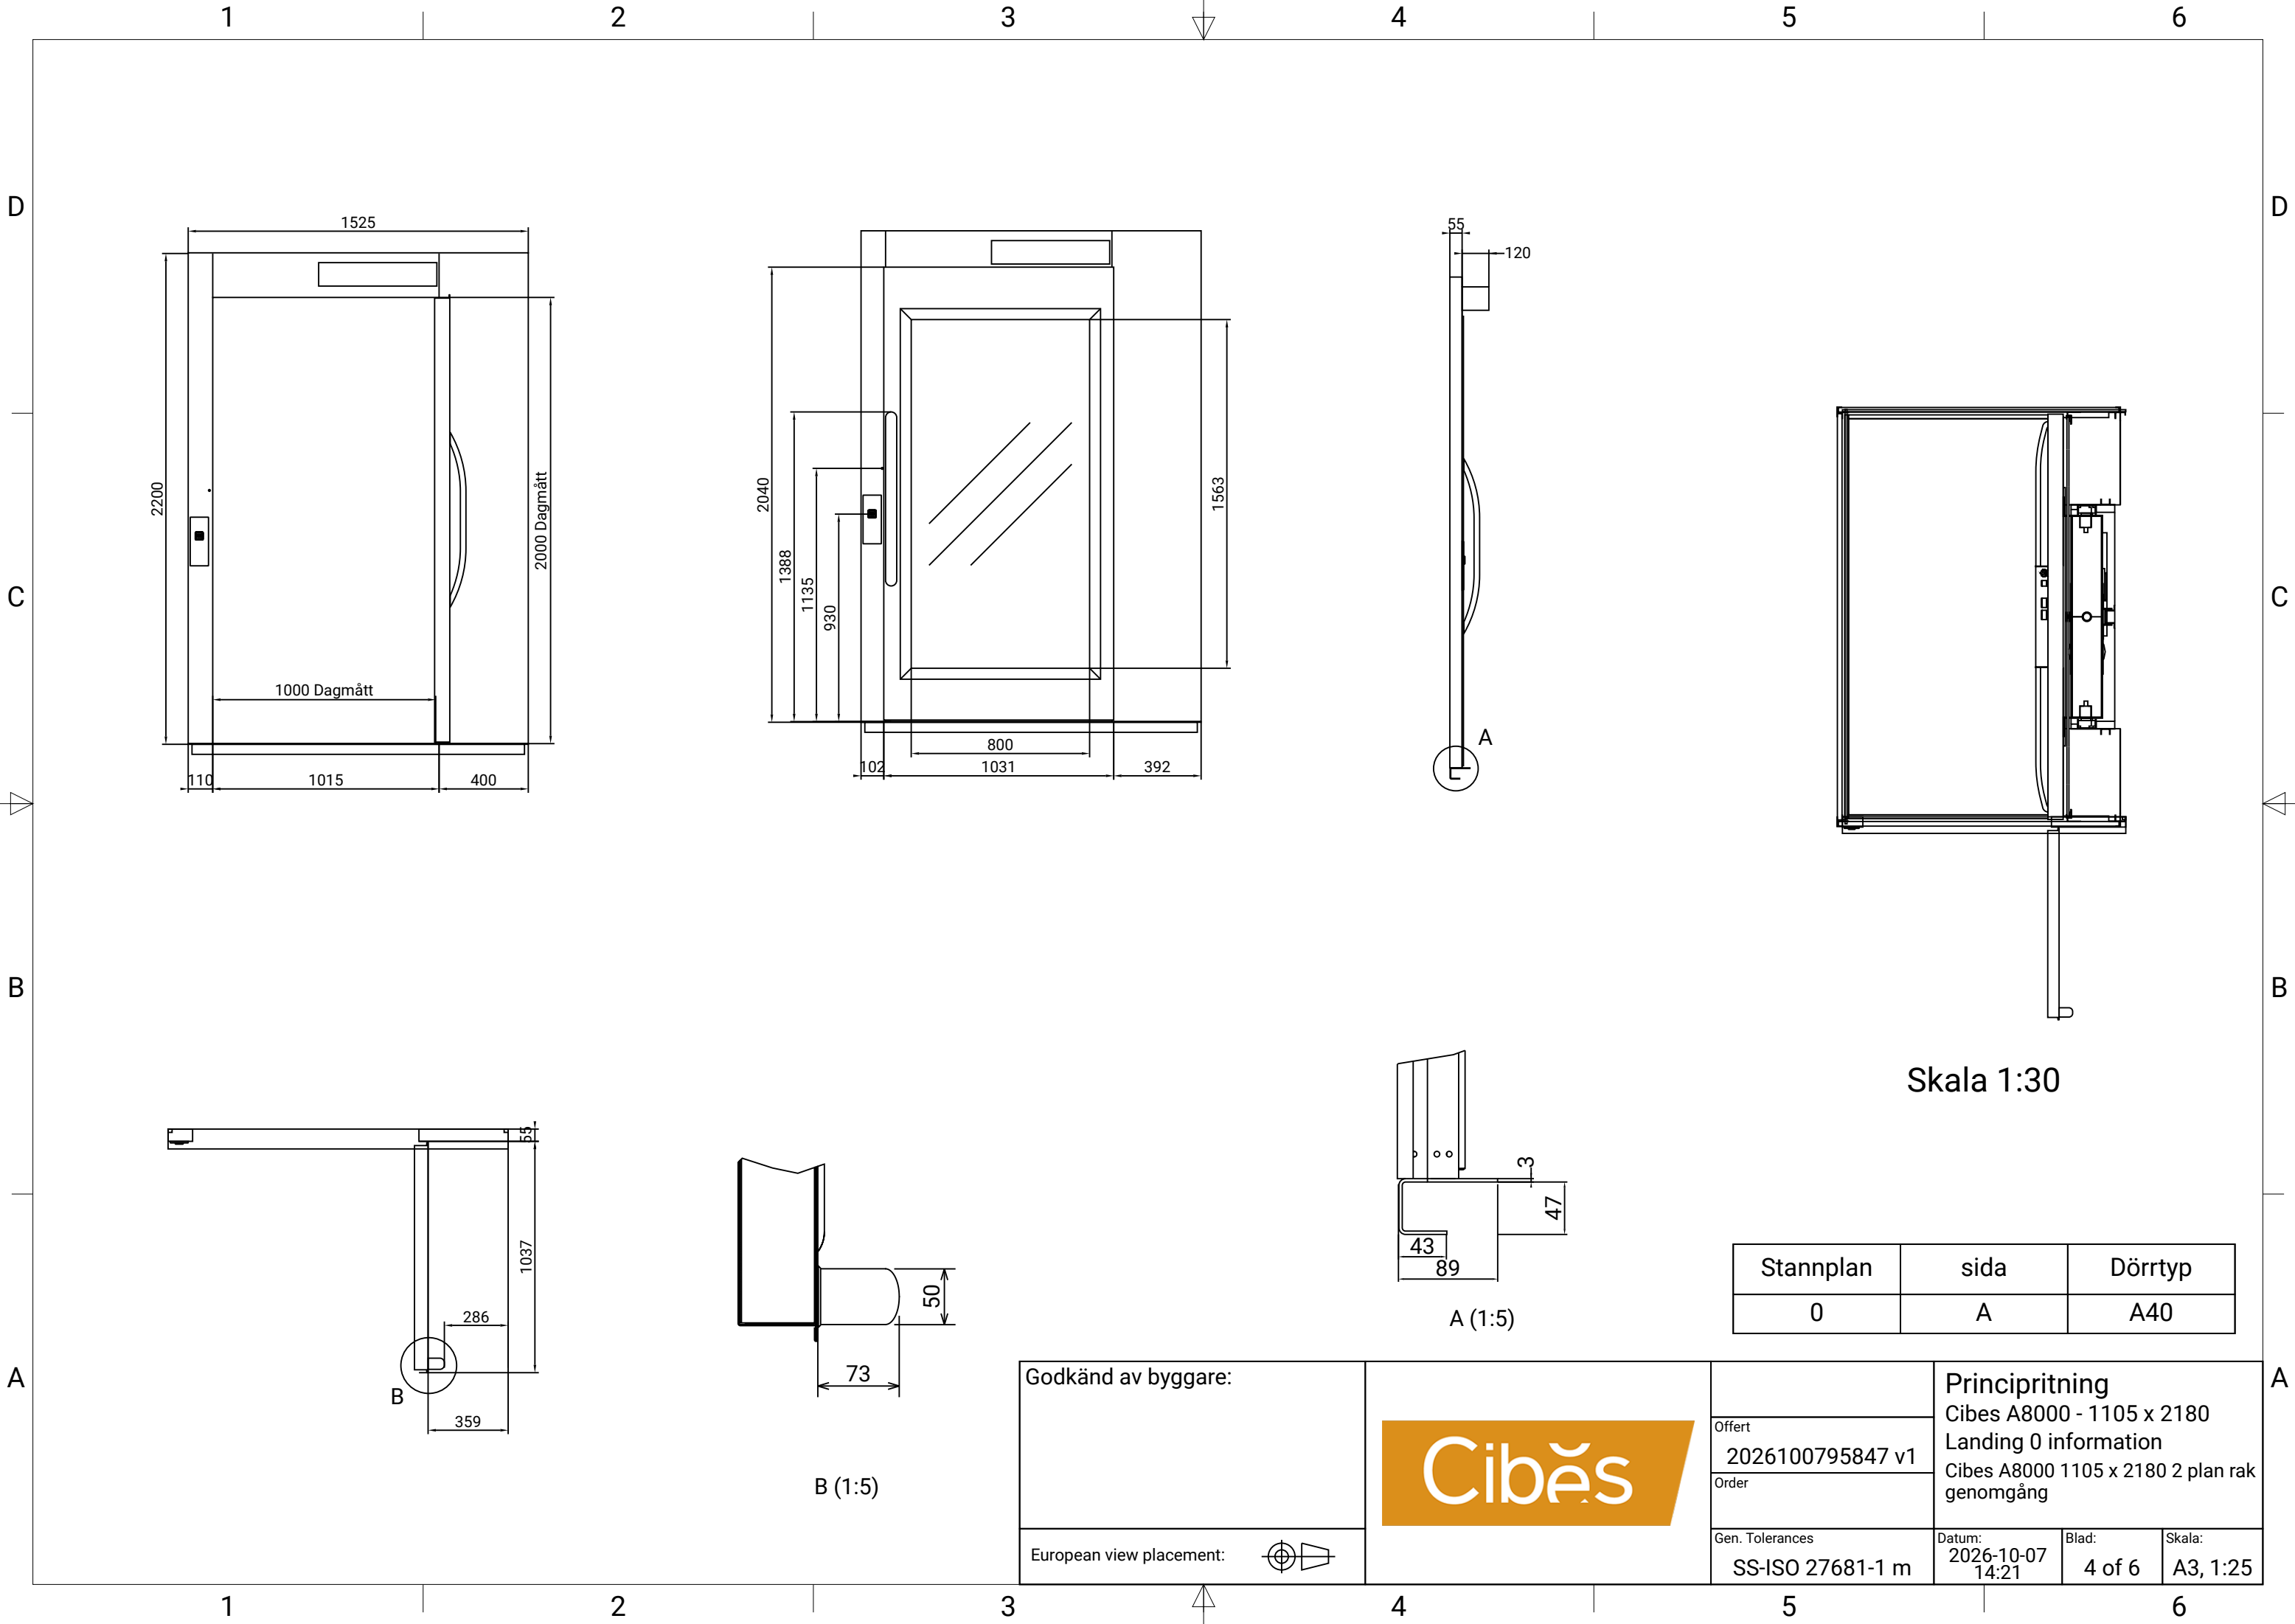


Skala 1:30

Stannplan	sida	Dörrtyp
0	A	A40

Godkänd av byggare:



European view placement:

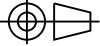

Offert
2026100795847 v1
Order


Principritning
Cibes A8000 - 1105 x 2180
Landing 0 information
Cibes A8000 1105 x 2180 2 plan rak genomgång

Gen. Tolerances
SS-ISO 27681-1 m

Datum:
2026-10-07
14:21

Blad:
4 of 6


Skala:
A3, 1:25

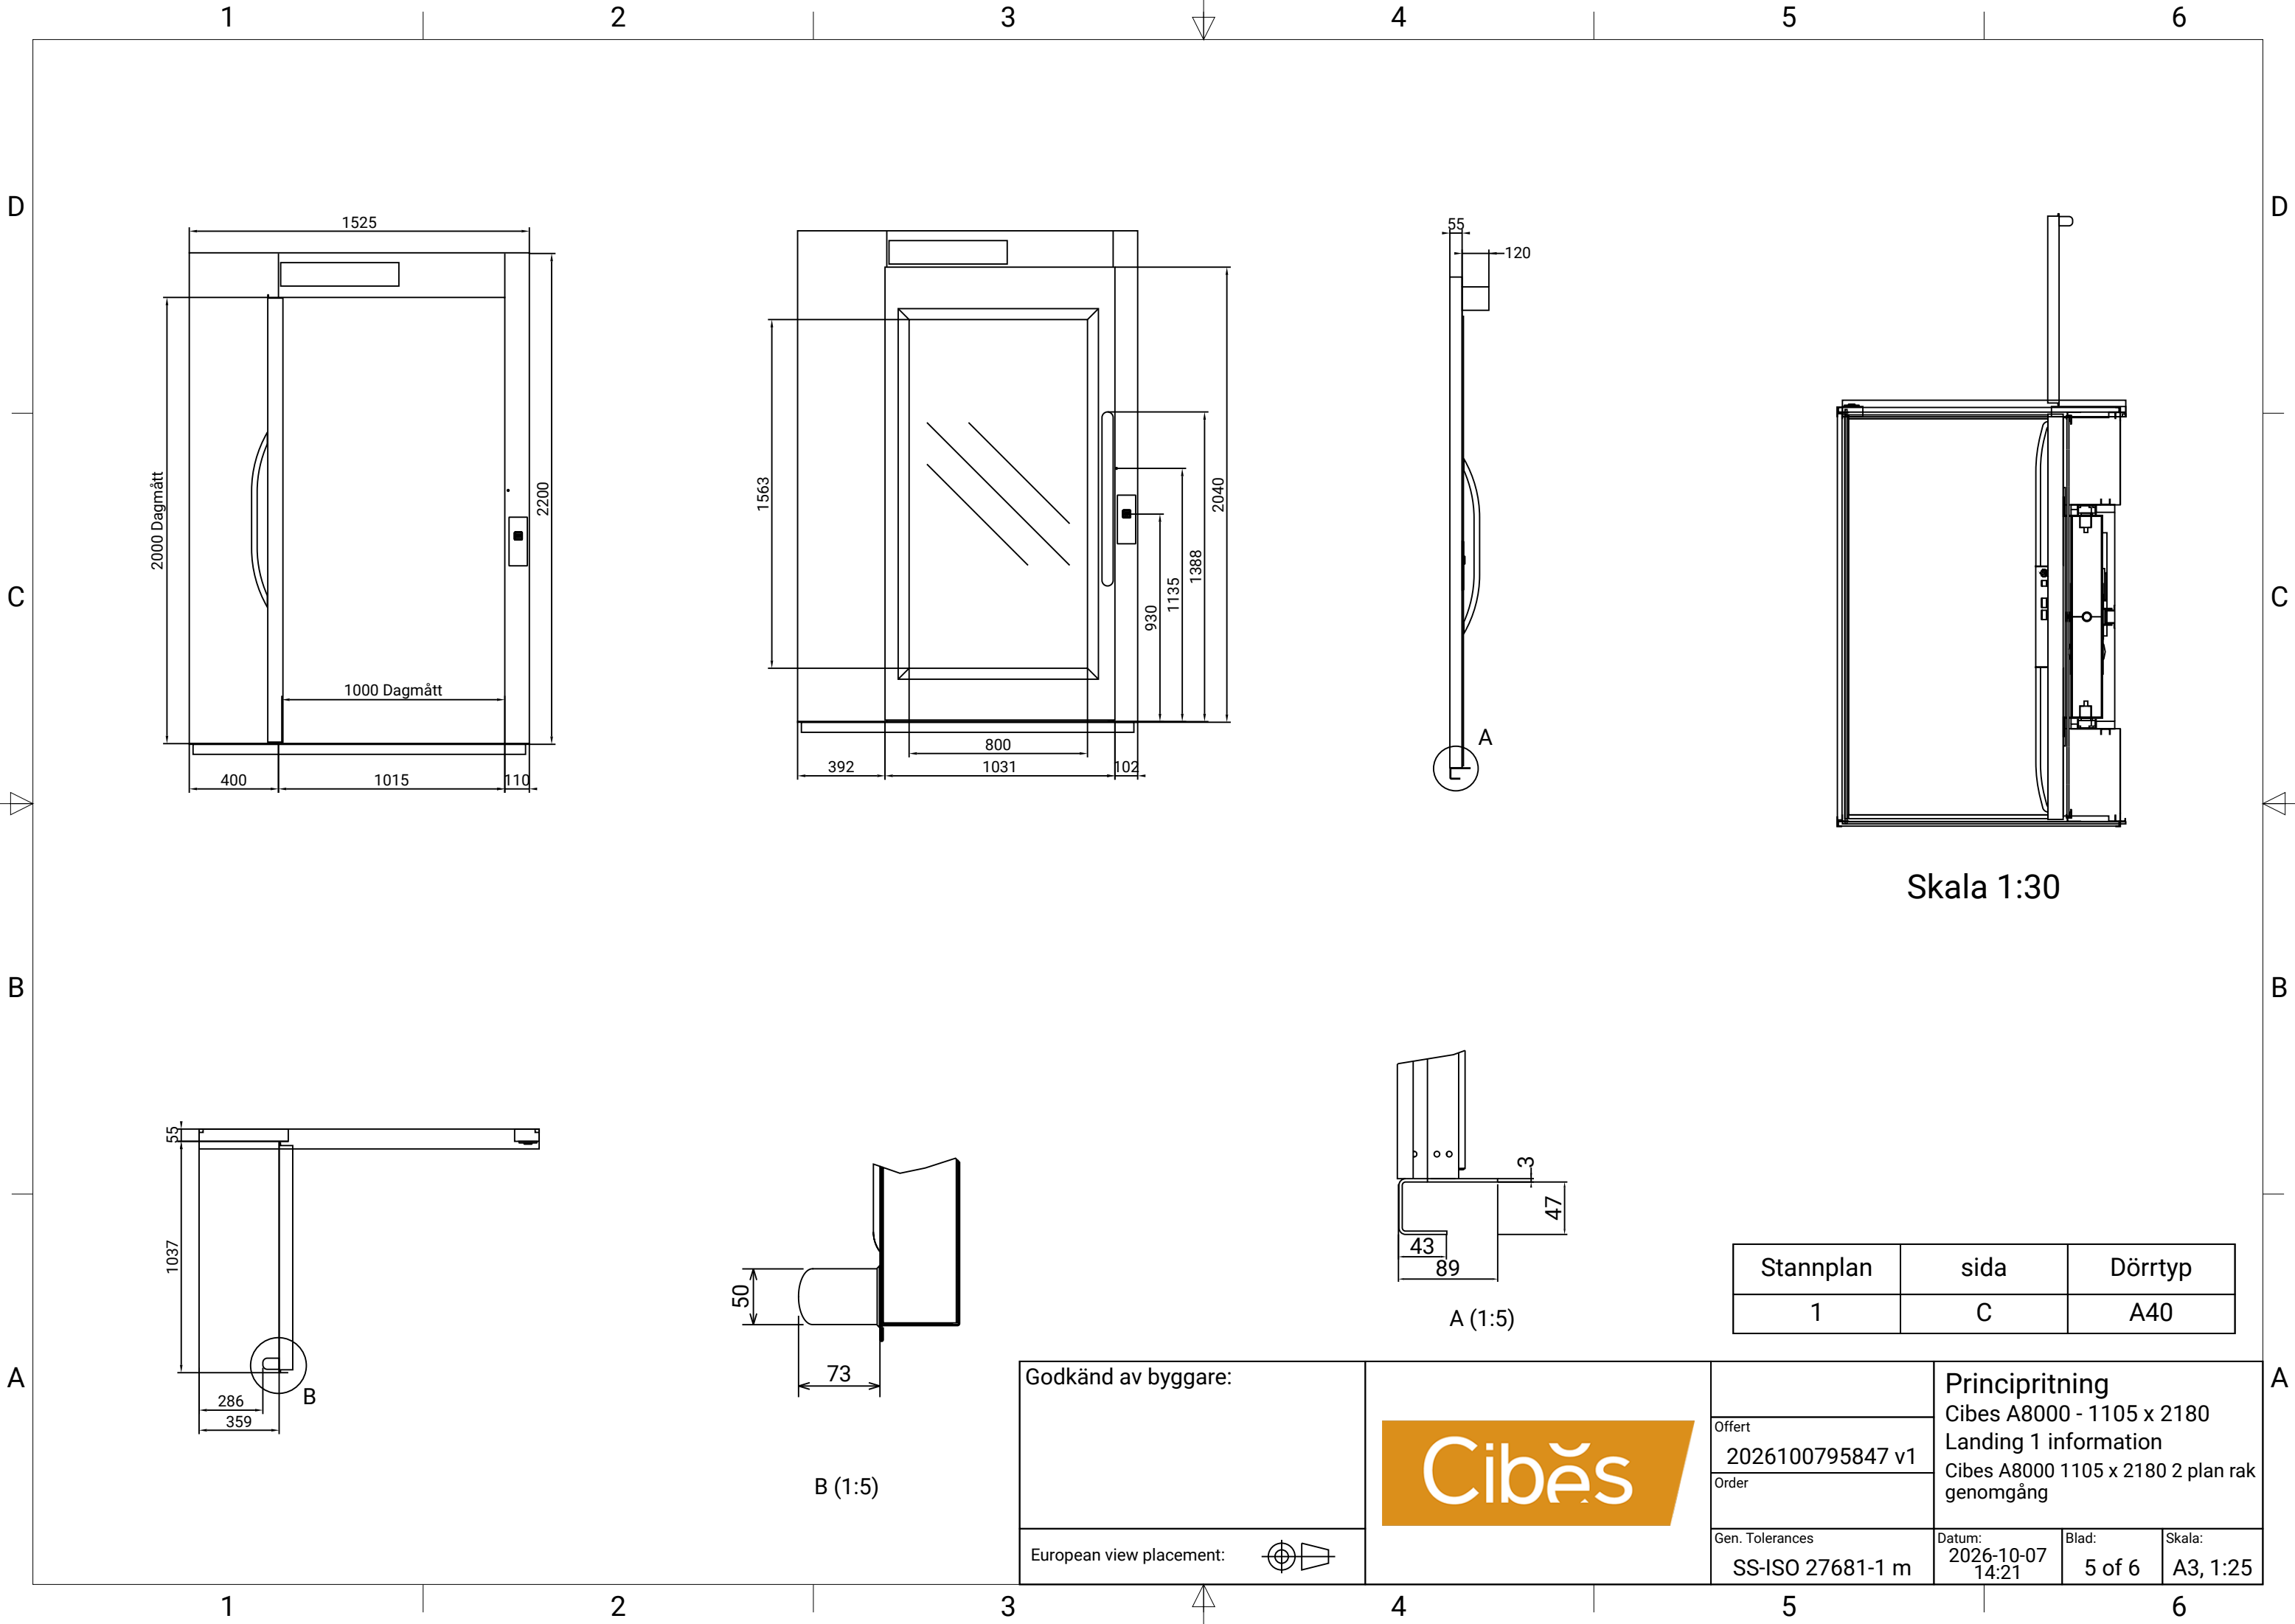

Stannplan	sida	Dörrtyp
1	C	A40

Godkänd av byggare:

European view placement:

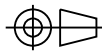

Cibēs


Offert
2026100795847 v1
Order
Gen. Tolerances
SS-ISO 27681-1 m

Principritning
Cibes A8000 - 1105 x 2180
Landing 1 information
Cibes A8000 1105 x 2180 2 plan rak
genomgång


Datum: 2026-10-07 14:21	Blad: 5 of 6	Skala: A3, 1:25
-------------------------------	-----------------	--------------------

D

Plattformslayout

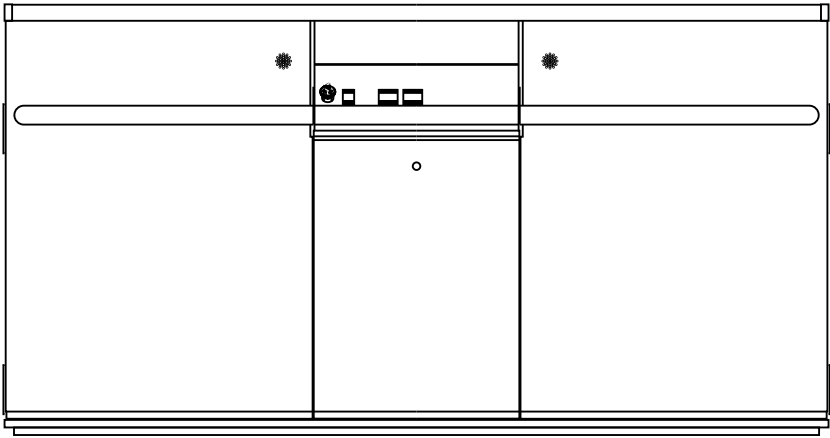


C

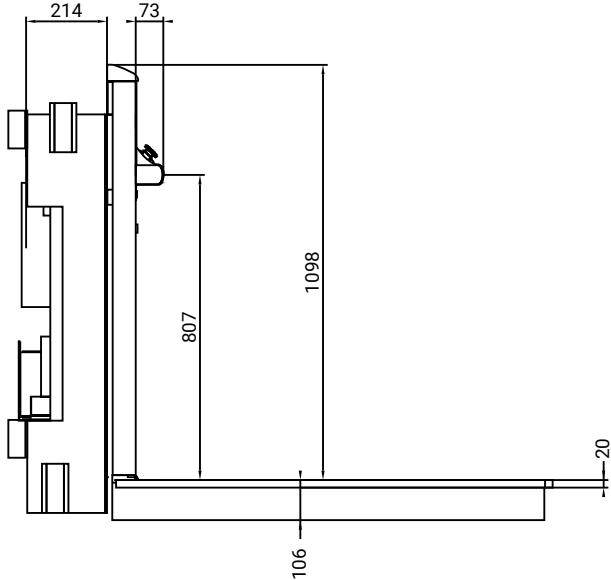

D


→

Plattformsdimensioner

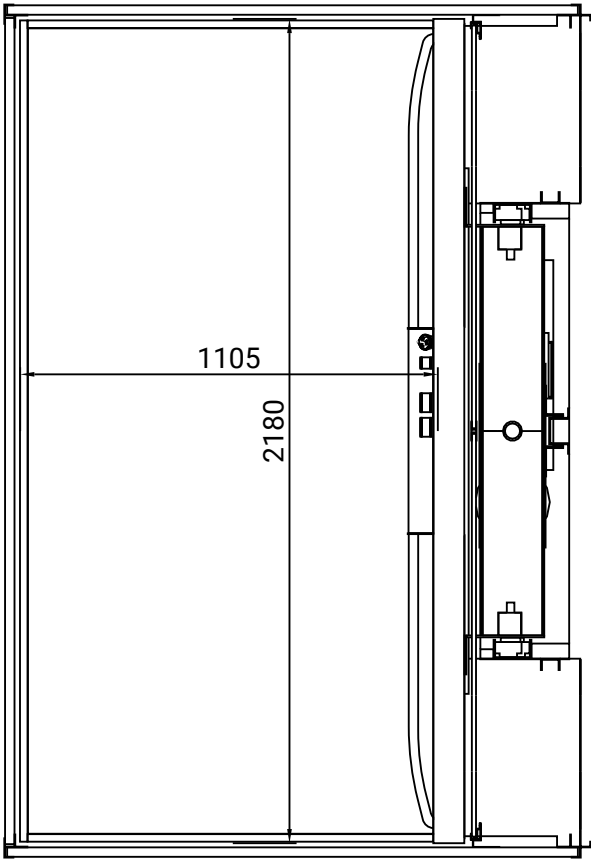

B

Knapplayout

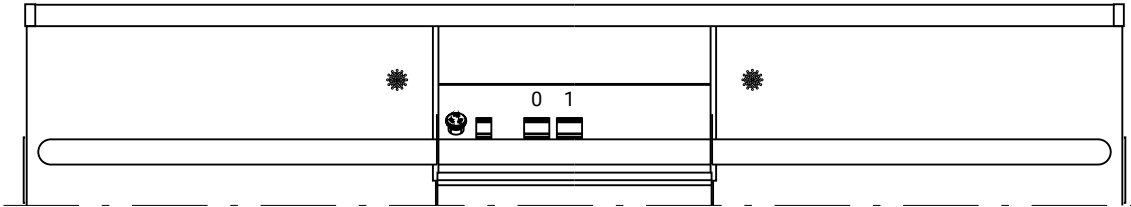

B

A

Skala: (1:15)

A

Godkänd av byggare:

Cibēs

European view placement:



Offert

2026100795847 v1

Order

Gen. Tolerances

SS-ISO 27681-1 m

Principritning

Cibes A8000 - 1105 x 2180

Plattformslayout

Cibes A8000 1105 x 2180 2 plan rak genomgång

Datum:

2026-10-07 14:21

Blad:

6 of 6

Skala:

A3, 1:20