


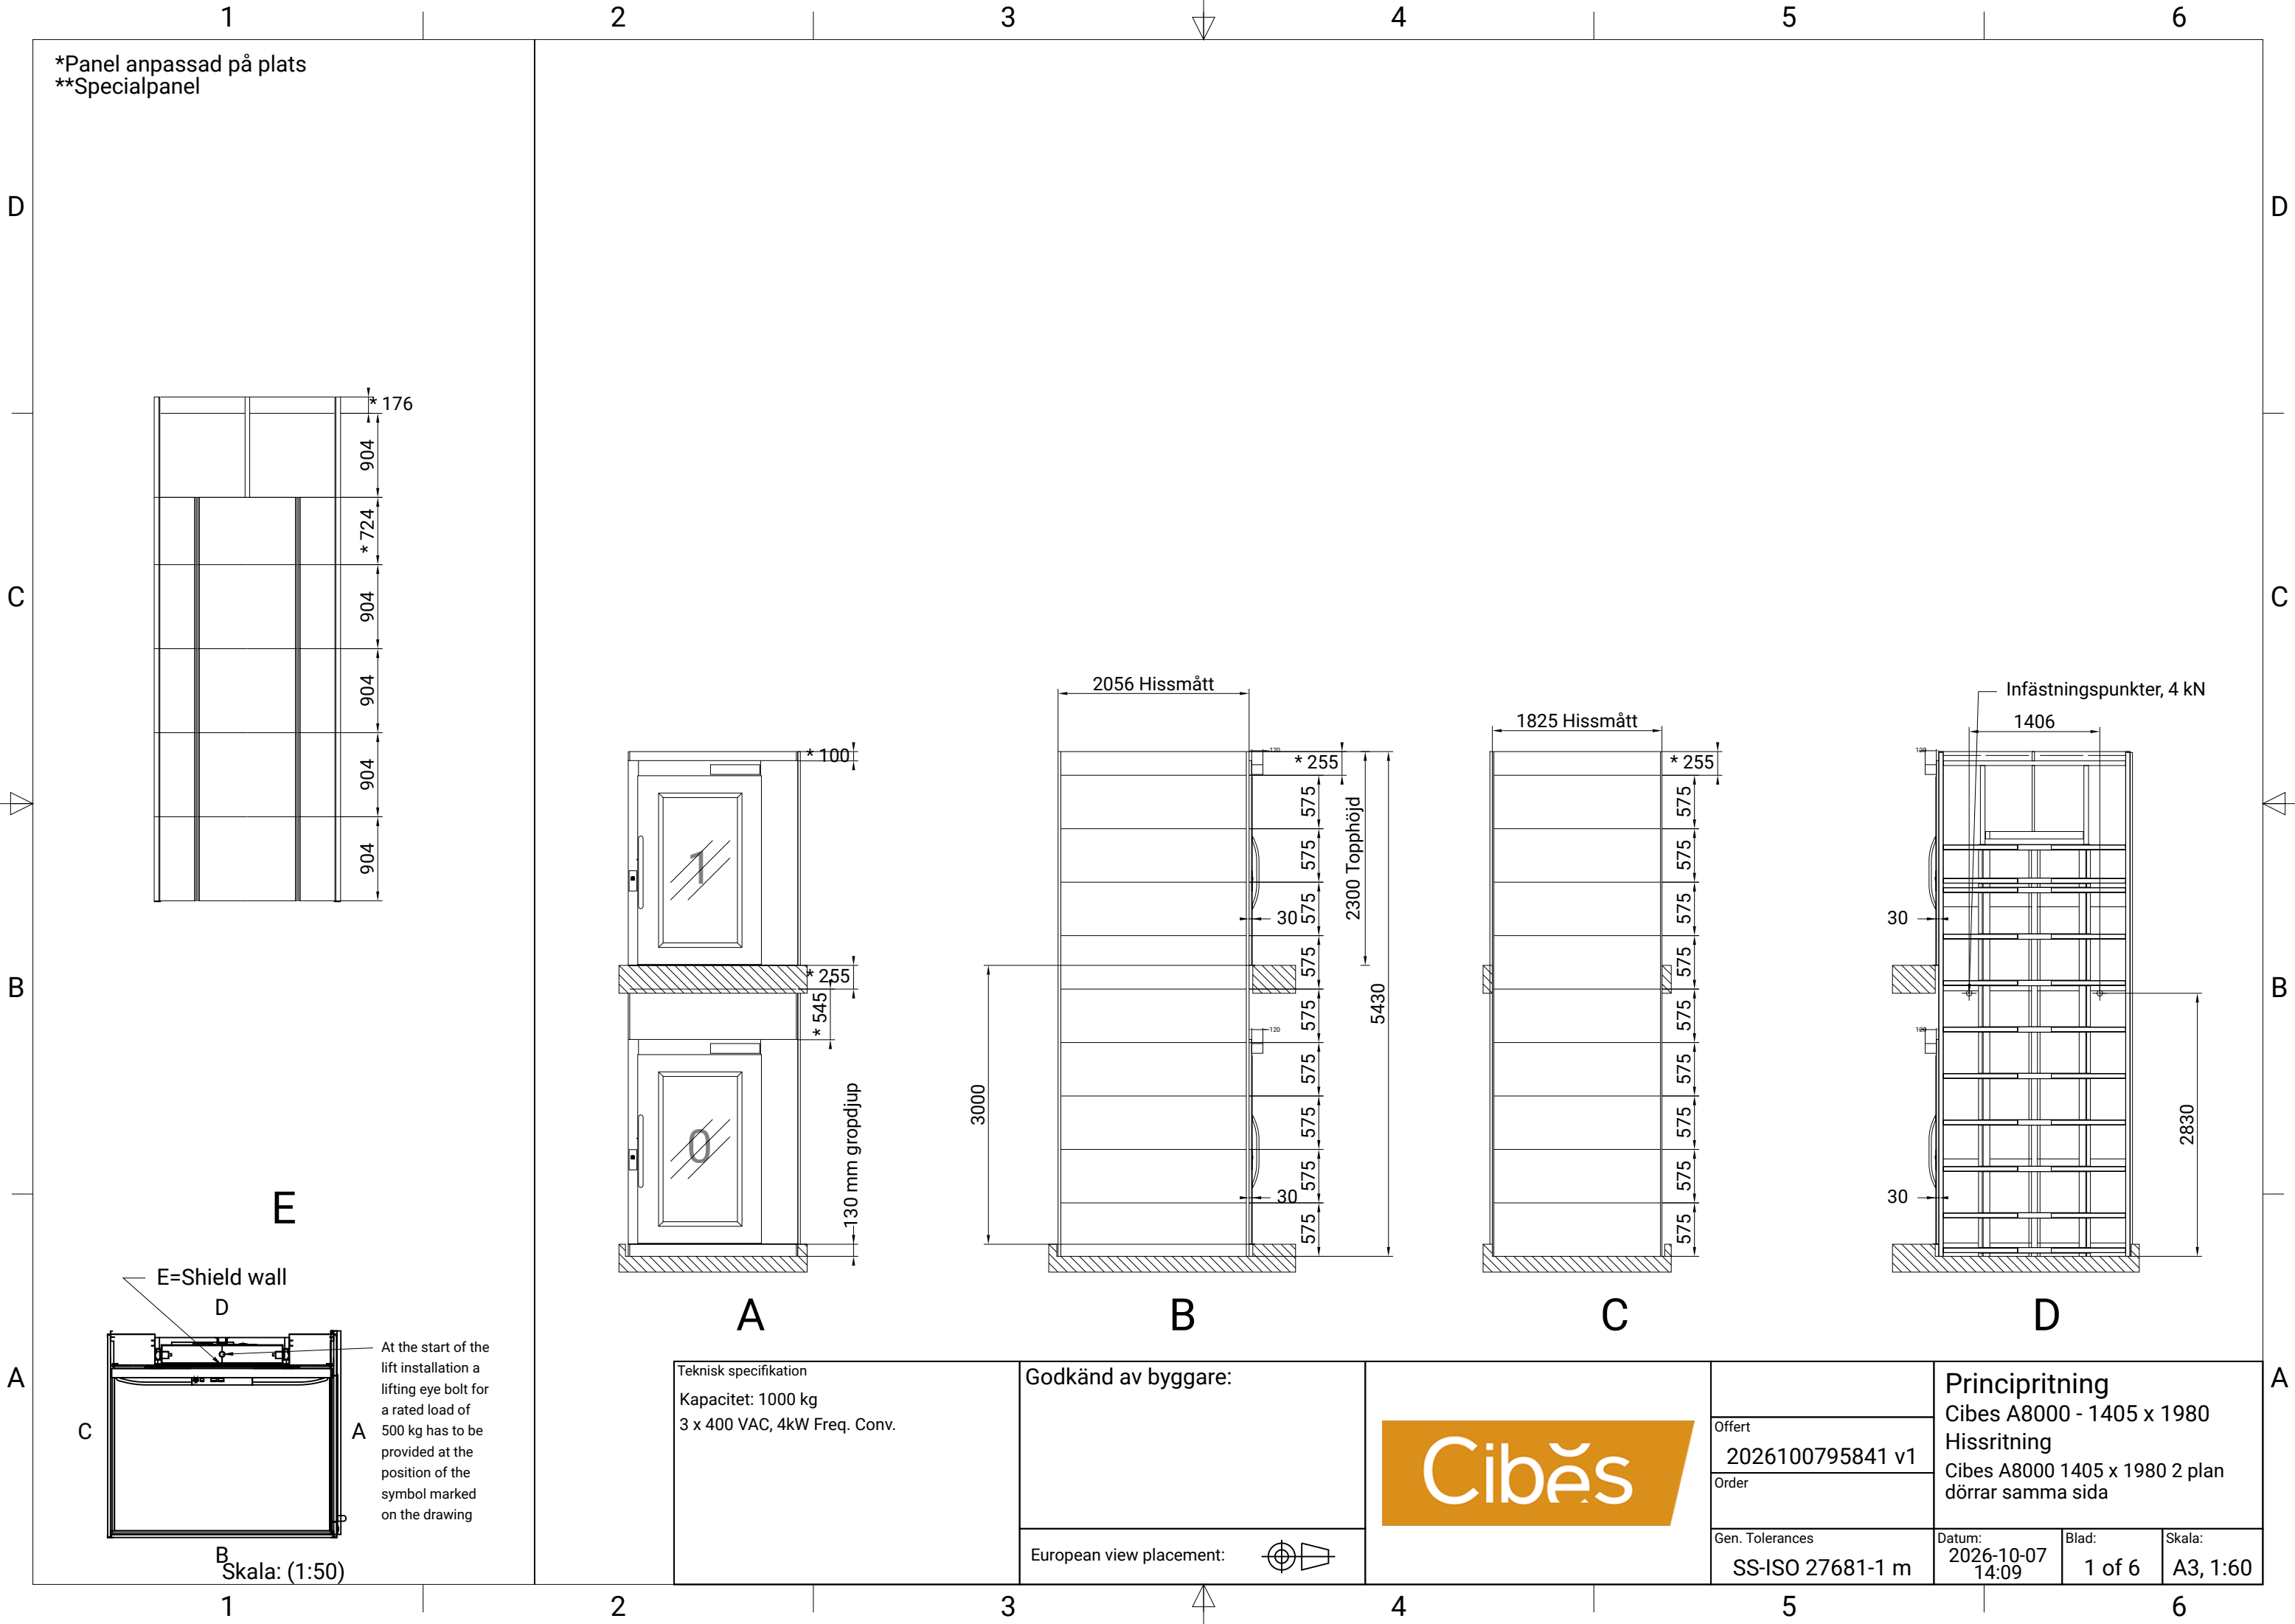

*Panel anpassad på plats
**Specialpanel

E

E=Shield wall

D

At the start of the lift installation a lifting eye bolt for a rated load of 500 kg has to be provided at the position of the symbol marked on the drawing

Skala: (1:50)

Teknisk specifikation
Kapacitet: 1000 kg
3 x 400 VAC, 4kW Freq. Conv.


Godkänd av byggare:


European view placement:



Offert
2026100795841 v1
Order
Gen. Tolerances
SS-ISO 27681-1 m

Principritning
Cibes A8000 - 1405 x 1980
Hissritning
Cibes A8000 1405 x 1980 2 plan
dörrar samma sida
Datum:
2026-10-07
14:09
Blad:
1 of 6
Skala:
A3, 1:60

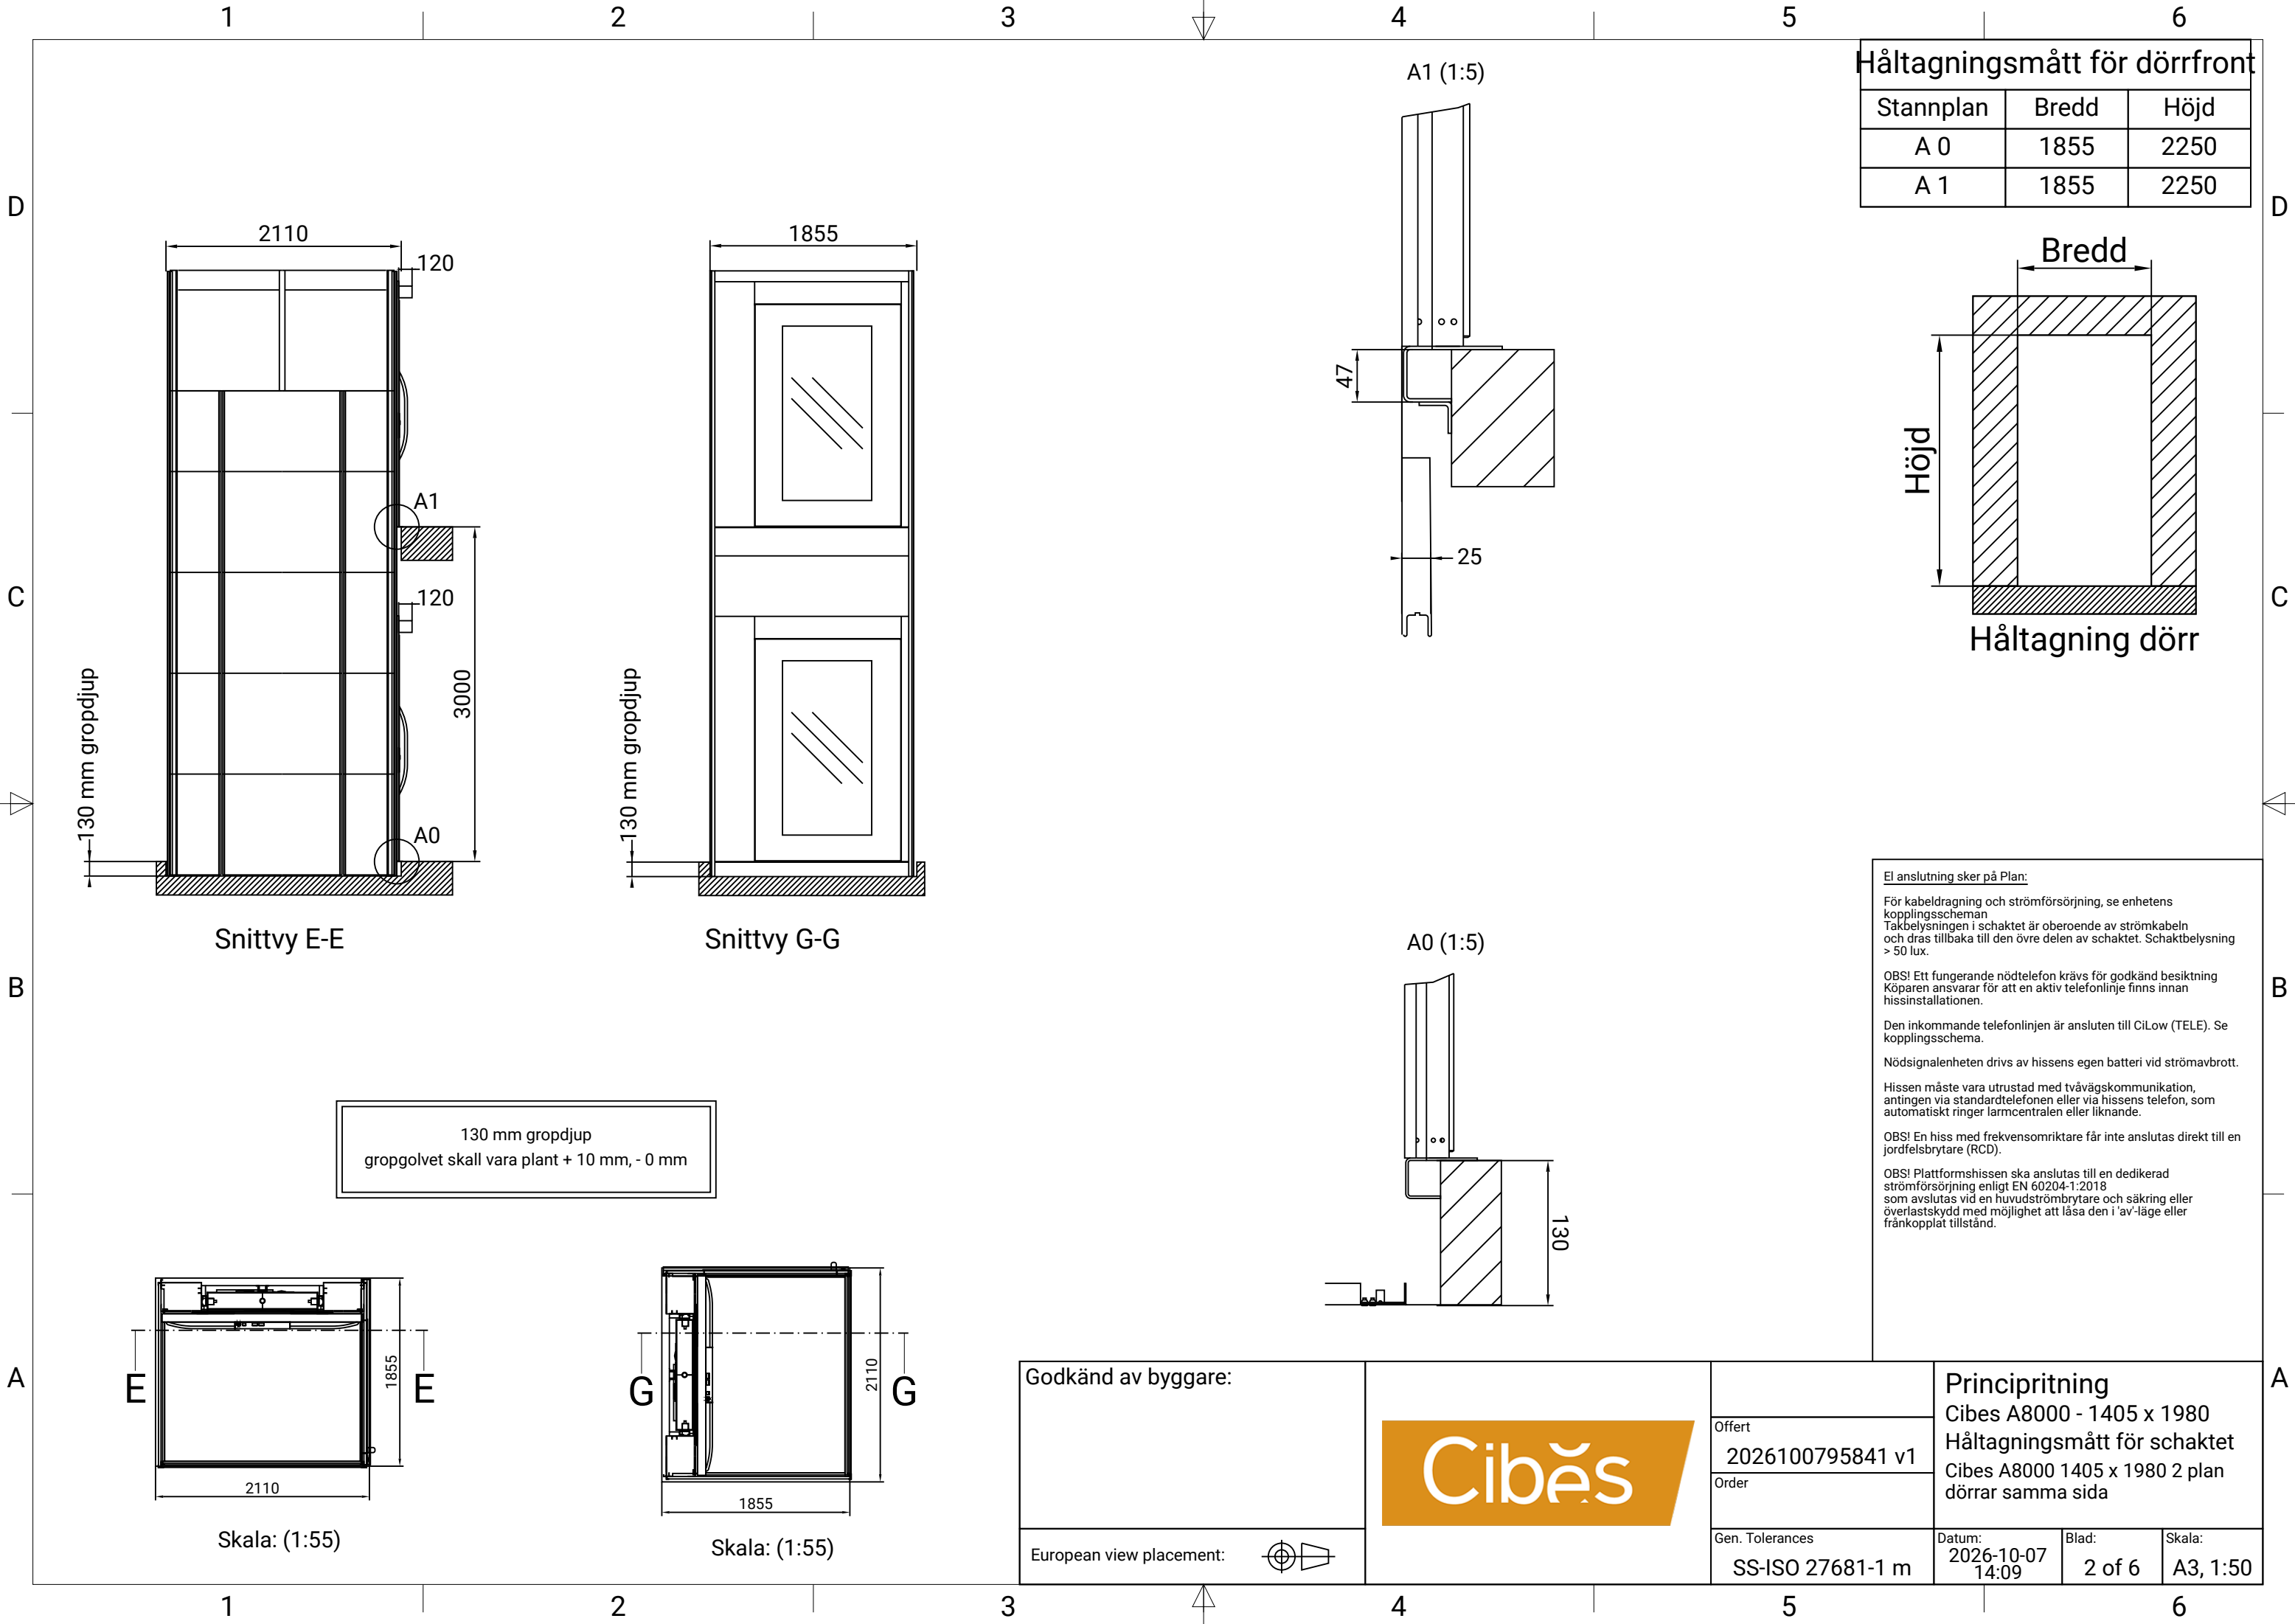

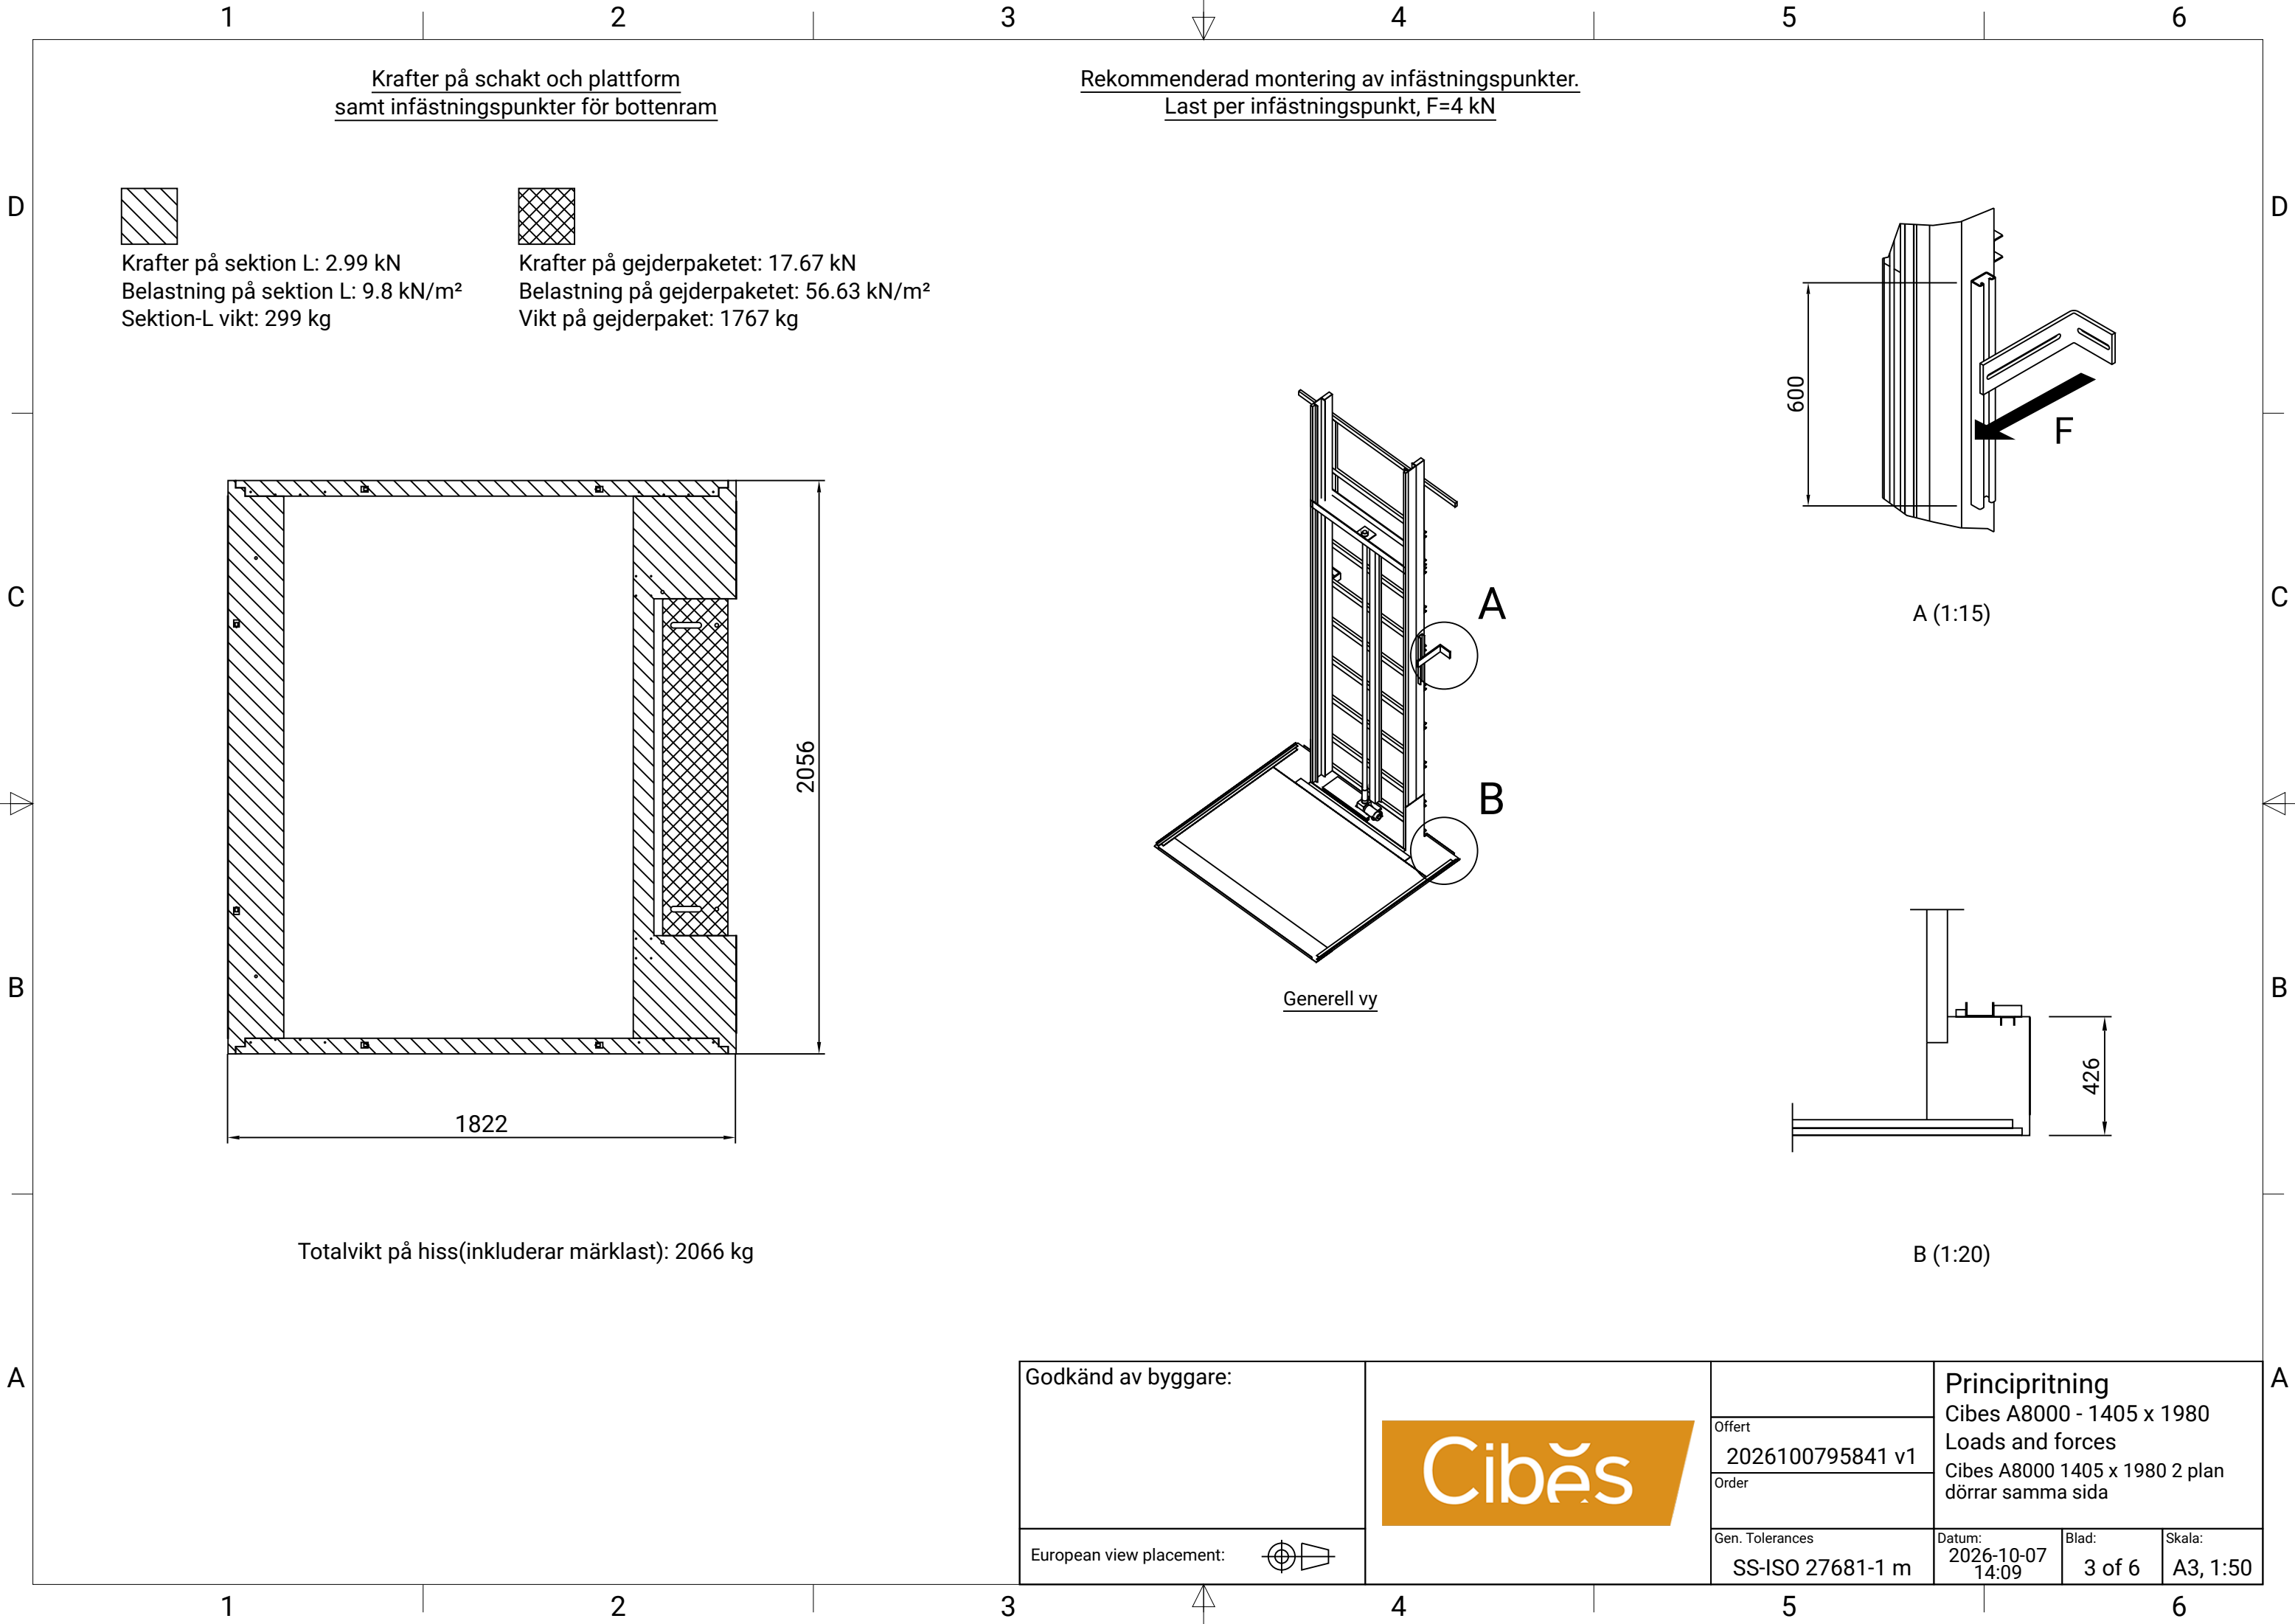

Krafter på schakt och plattform
samt infästningspunkter för bottenram


Rekommenderad montering av infästningspunkter.
Last per infästningspunkt, F=4 kN




Krafter på sektion L: 2.99 kN
Belastning på sektion L: 9.8 kN/m²
Sektion-L vikt: 299 kg




Krafter på gejderpaketet: 17.67 kN
Belastning på gejderpaketet: 56.63 kN/m²
Vikt på gejderpaket: 1767 kg

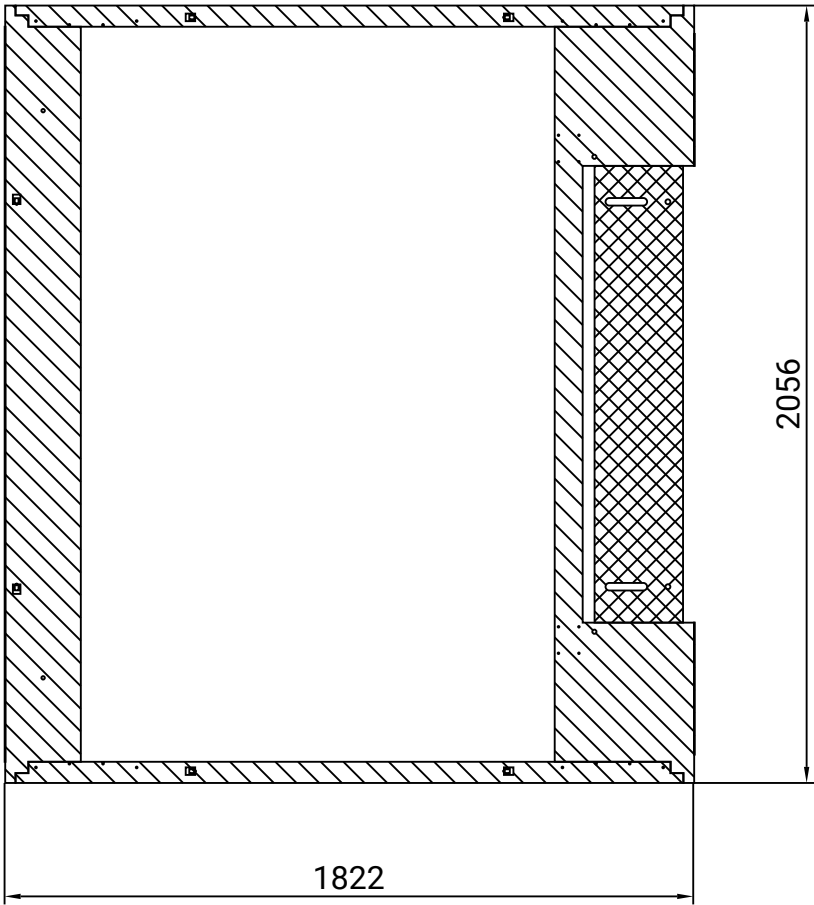


Totalvikt på hiss(inkluderar märkläst): 2066 kg

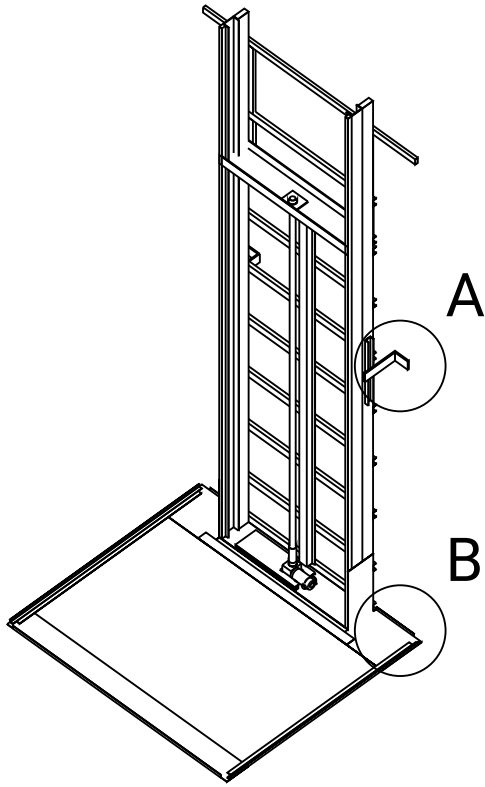

Generell vy

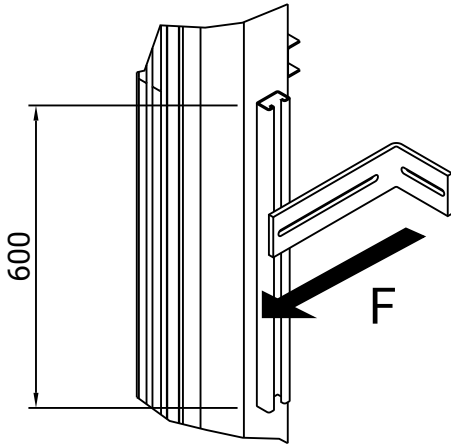

A (1:15)

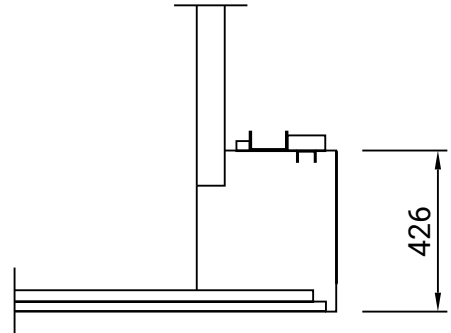

B (1:20)

Godkänd av byggare:




Offert
2026100795841 v1
Order


Gen. Tolerances
SS-ISO 27681-1 m

Principritning
Cibes A8000 - 1405 x 1980
Loads and forces
Cibes A8000 1405 x 1980 2 plan
dörrar samma sida

Datum: 2026-10-07 14:09	Blad: 3 of 6	Skala: A3, 1:50
-------------------------------	-----------------	--------------------

European view placement:

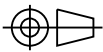

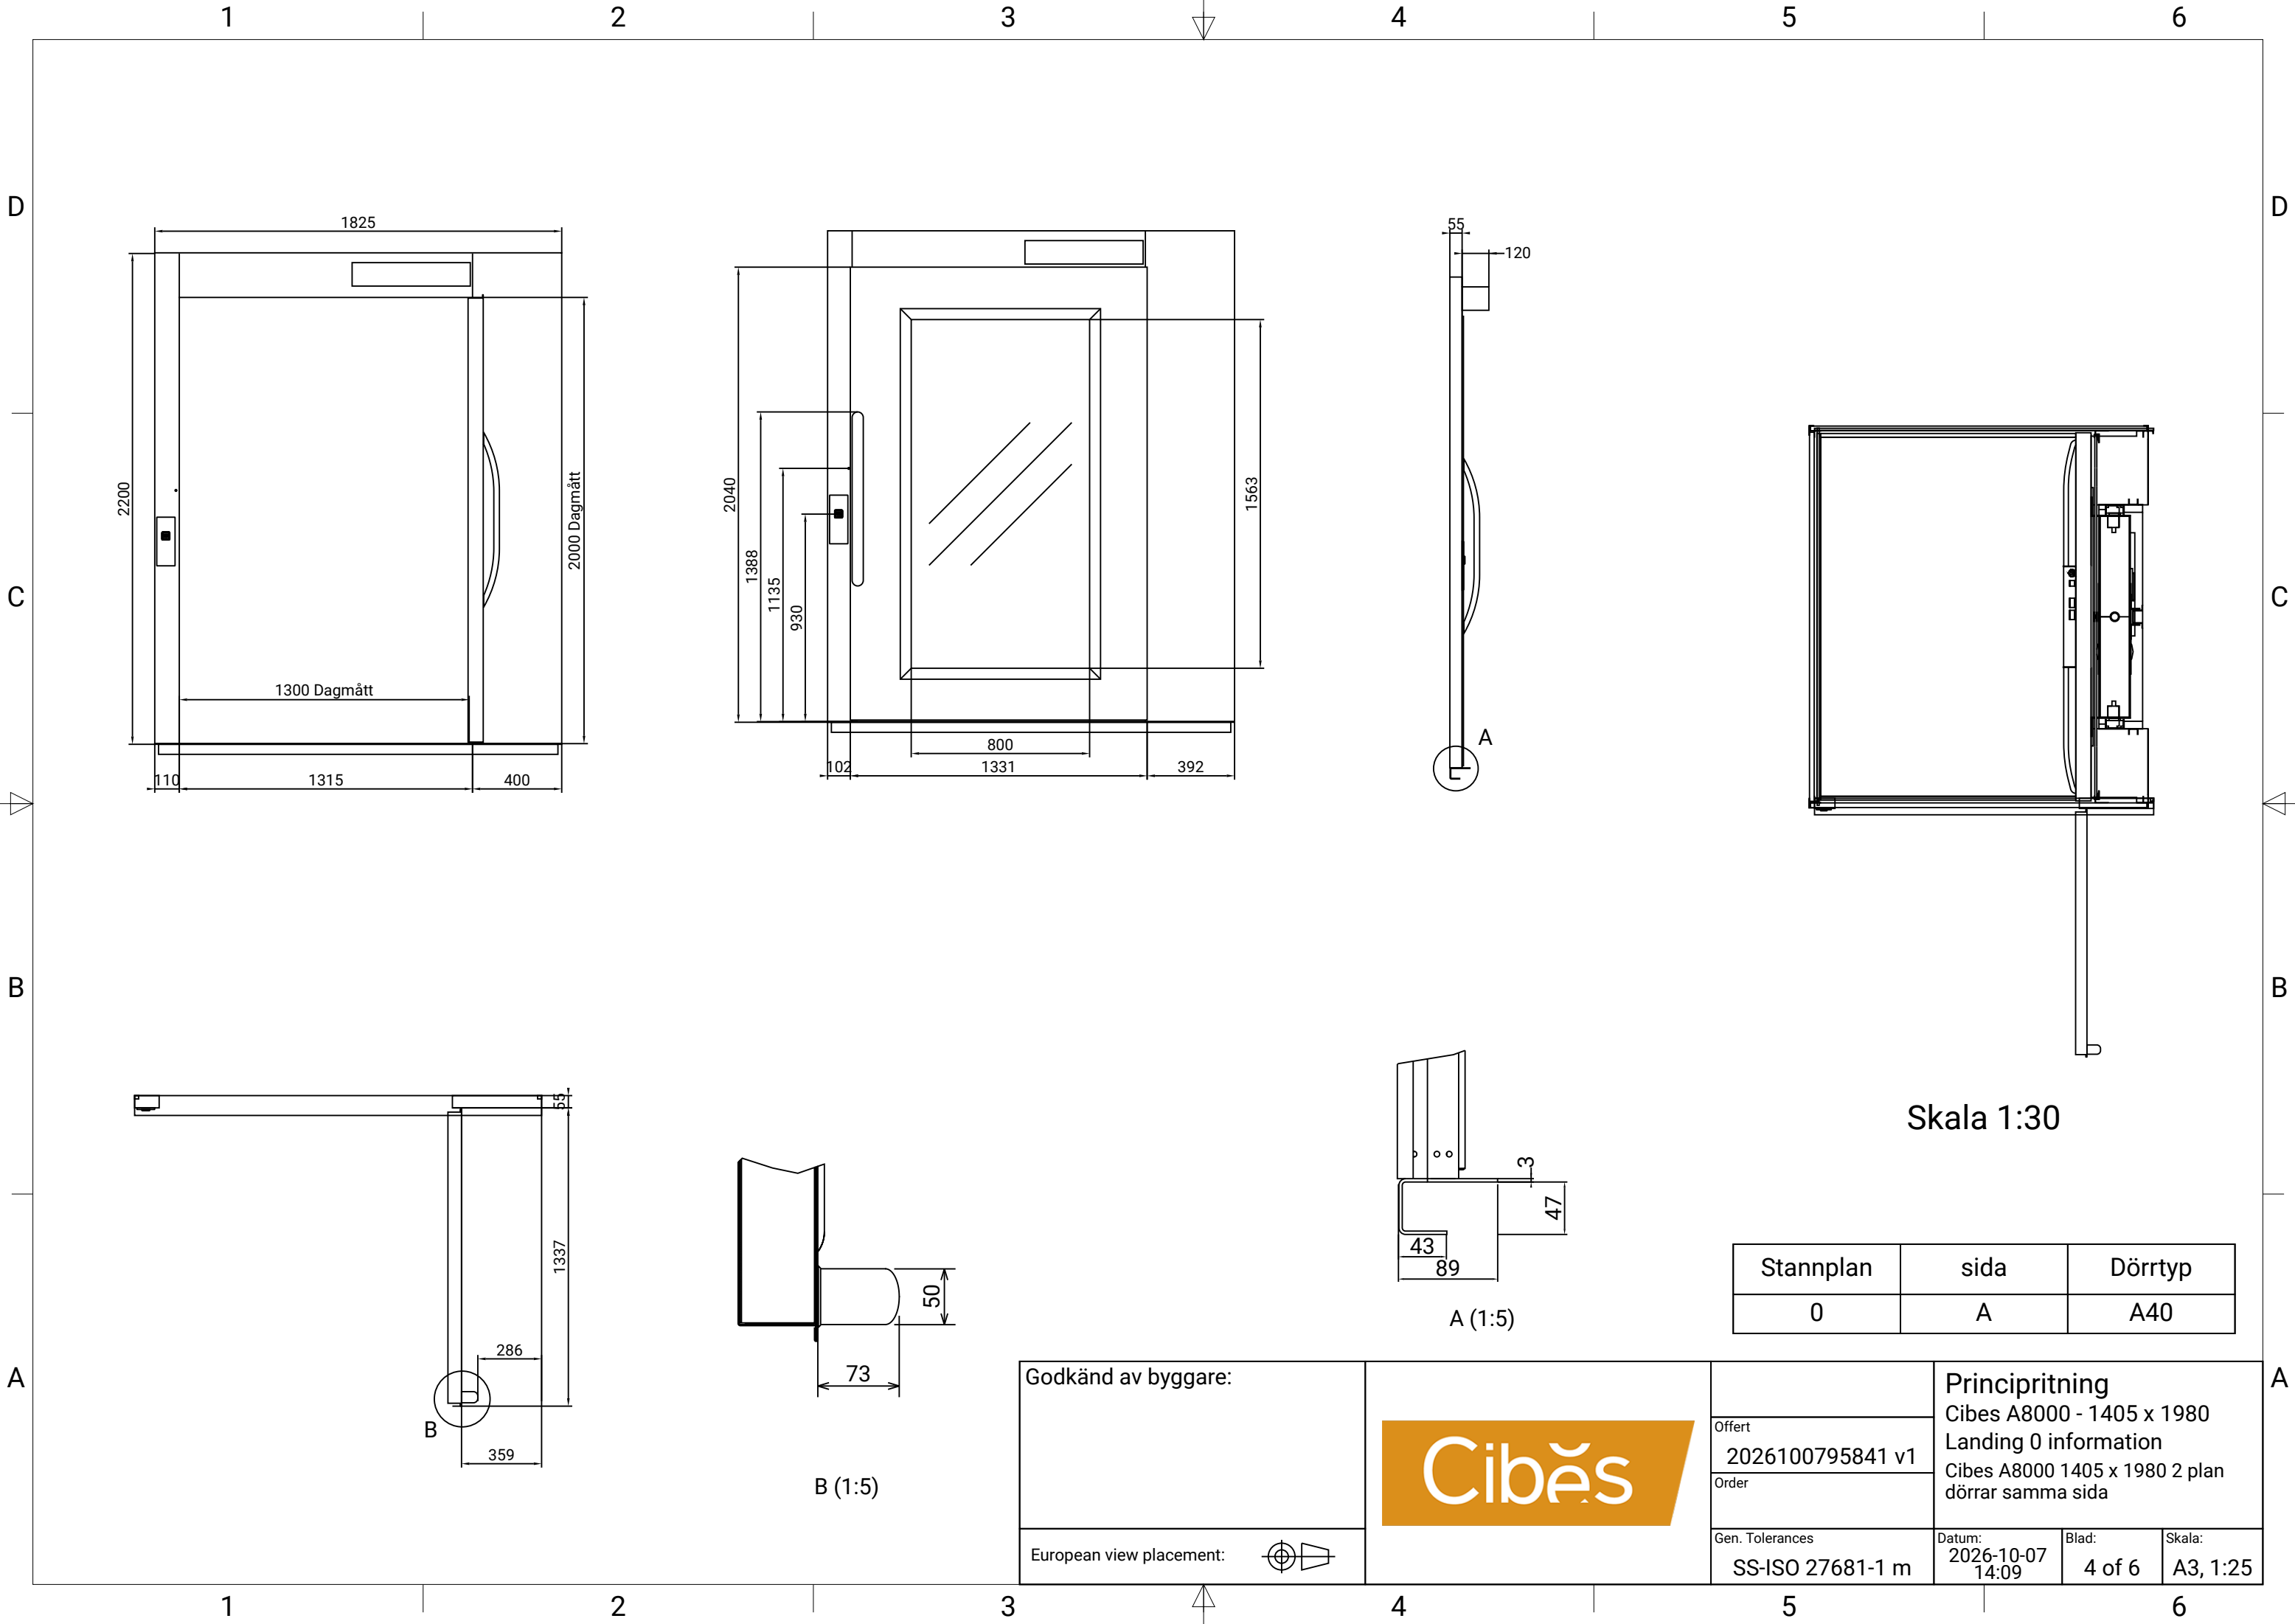


Skala 1:30

Stannplan	sida	Dörrtyp
0	A	A40

Godkänd av byggare:

European view placement:

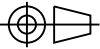


Offert
2026100795841 v1
Order

Gen. Tolerances
SS-ISO 27681-1 m

Principritning
Cibes A8000 - 1405 x 1980
Landing 0 information
Cibes A8000 1405 x 1980 2 plan
dörrar samma sida

Datum: 2026-10-07 14:09	Blad: 4 of 6	Skala: A3, 1:25
-------------------------------	-----------------	--------------------

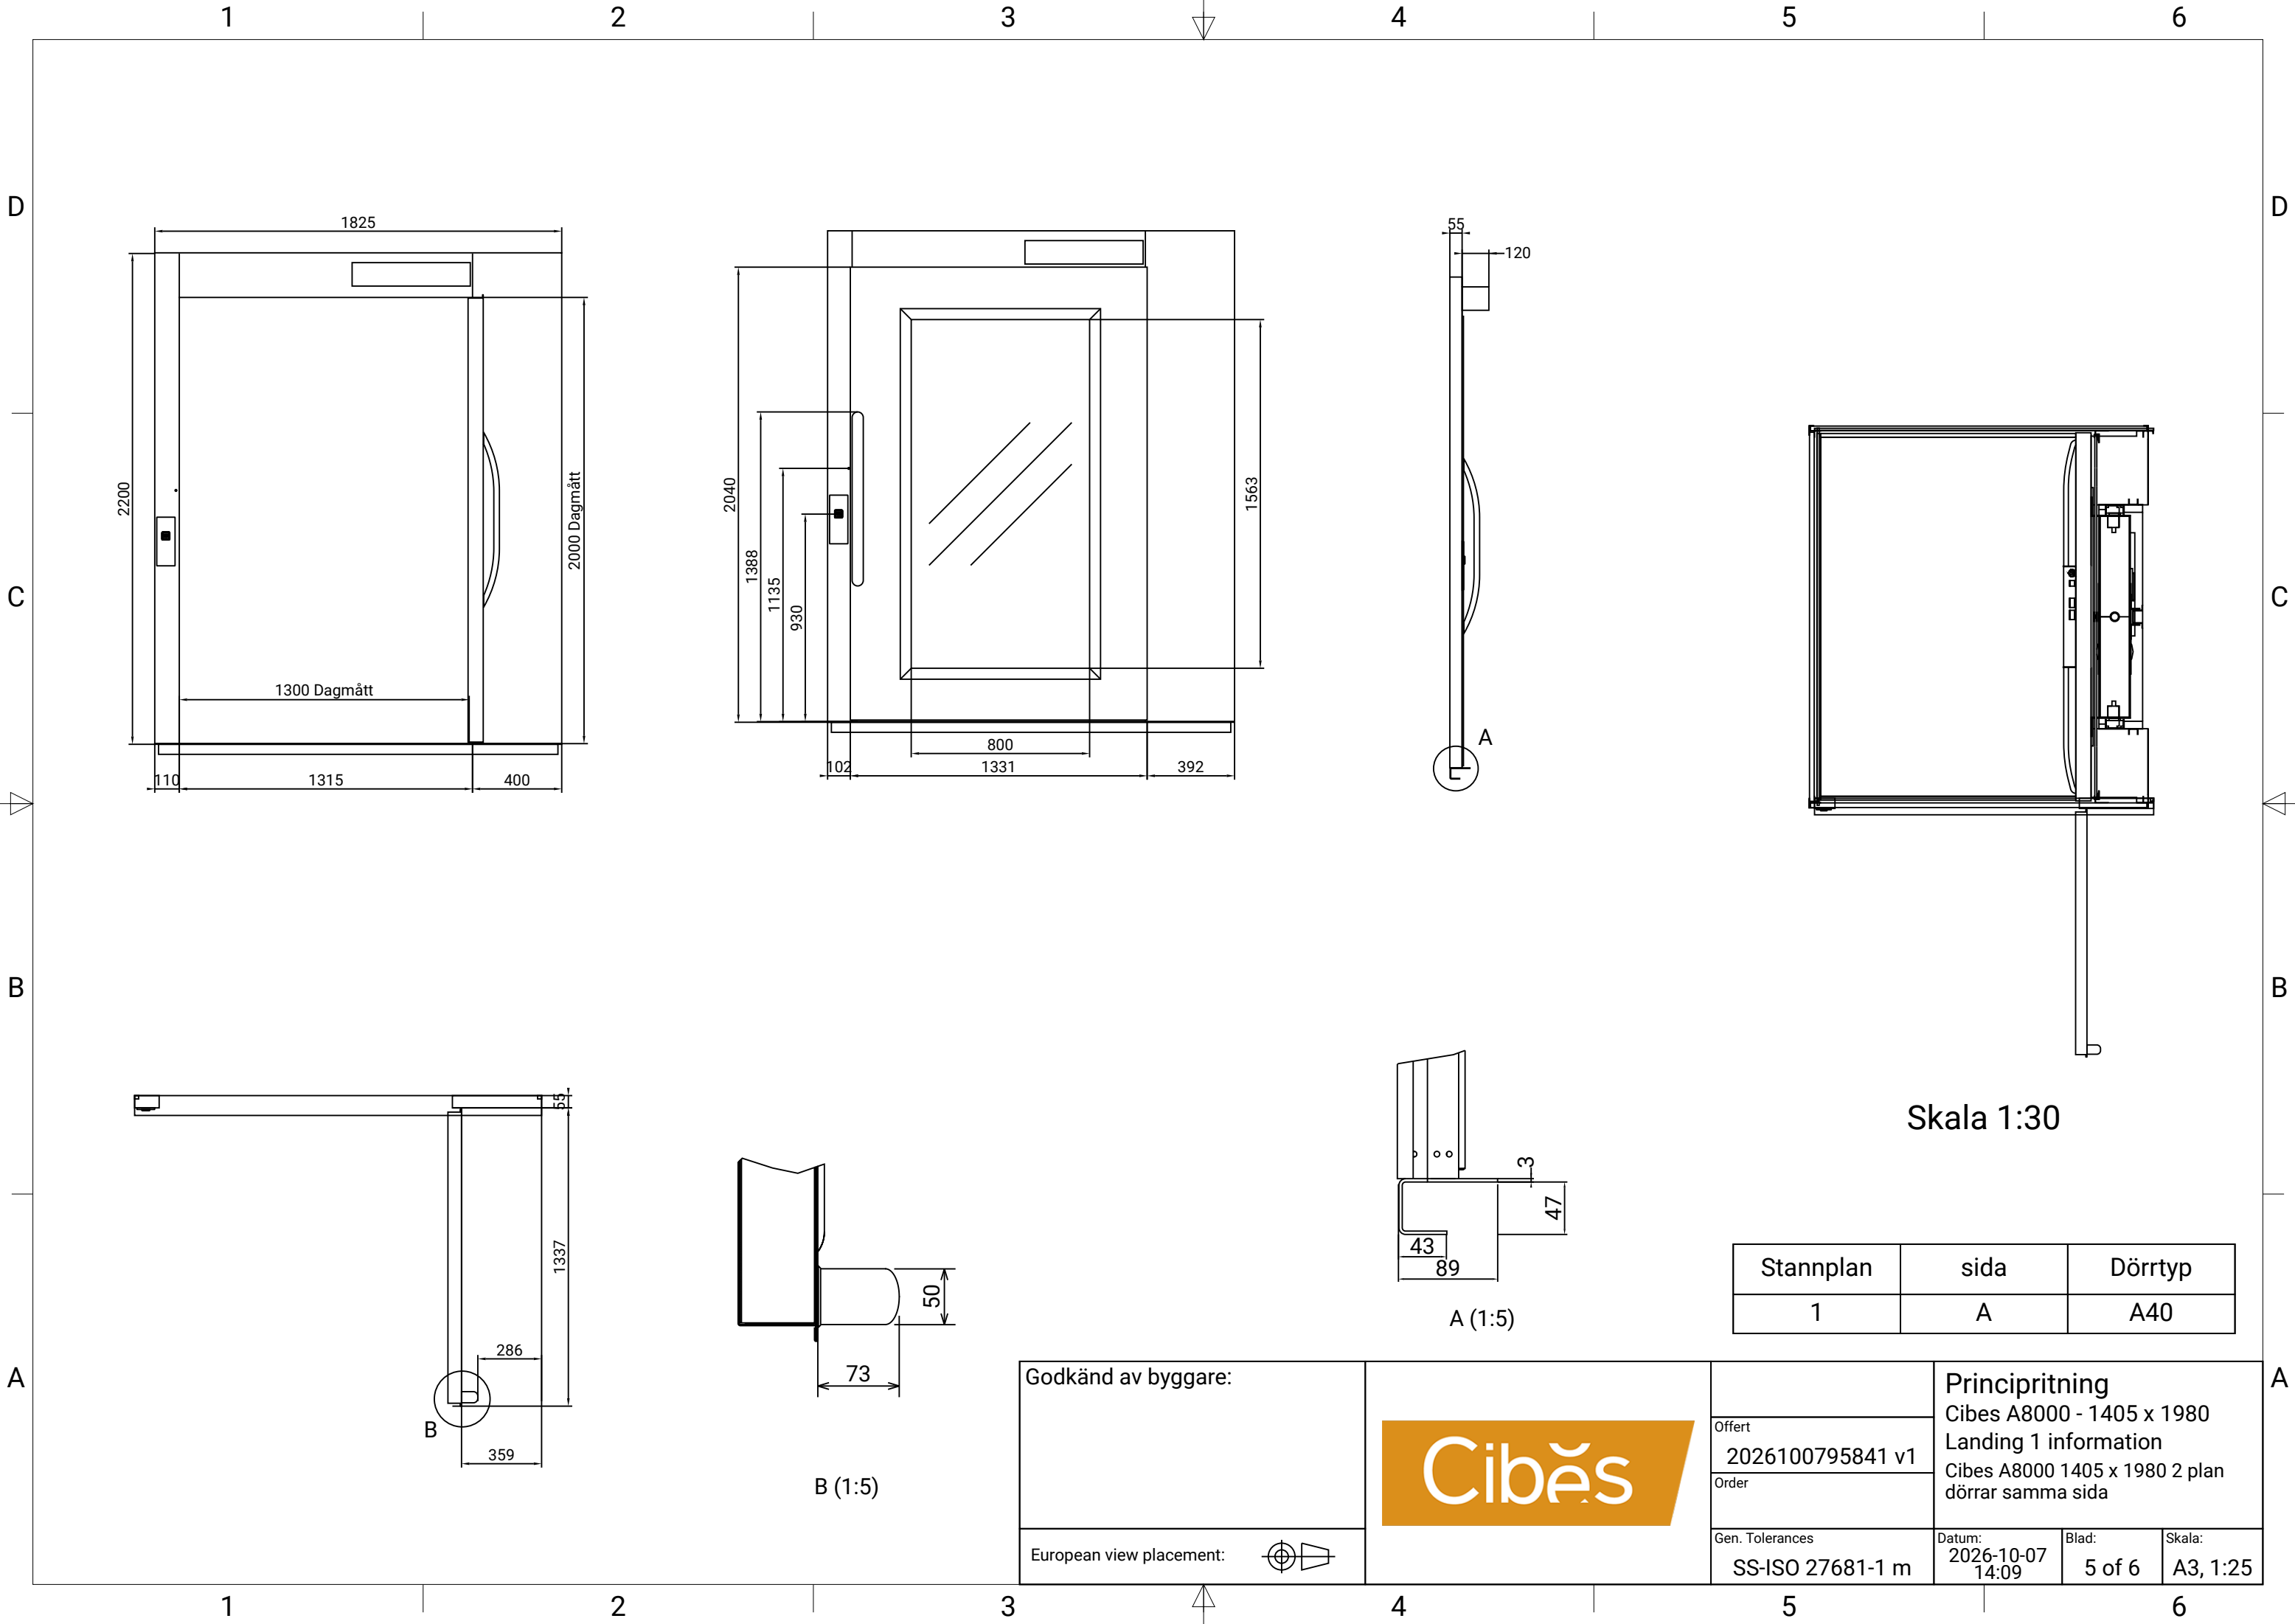


Skala 1:30

Stannplan	sida	Dörrtyp
1	A	A40

Godkänd av byggare:



European view placement:

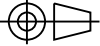

Offert
2026100795841 v1
Order

Principritning
Cibes A8000 - 1405 x 1980
Landing 1 information
Cibes A8000 1405 x 1980 2 plan
dörrar samma sida

Gen. Tolerances
SS-ISO 27681-1 m


Datum:
2026-10-07
14:09

Blad:
5 of 6


Skala:
A3, 1:25

D

Plattformslayout

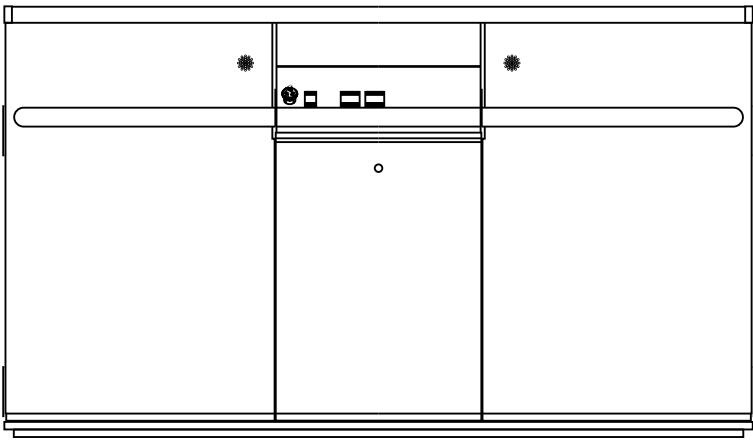


C

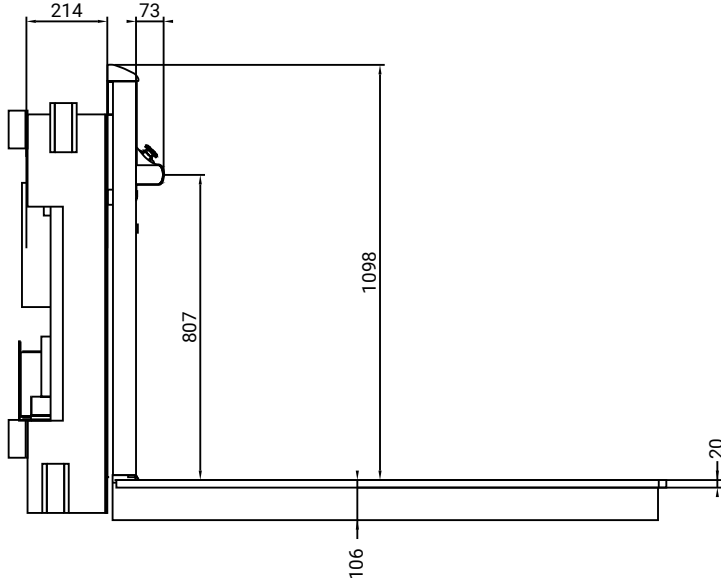

D


B

Plattformsdimensioner

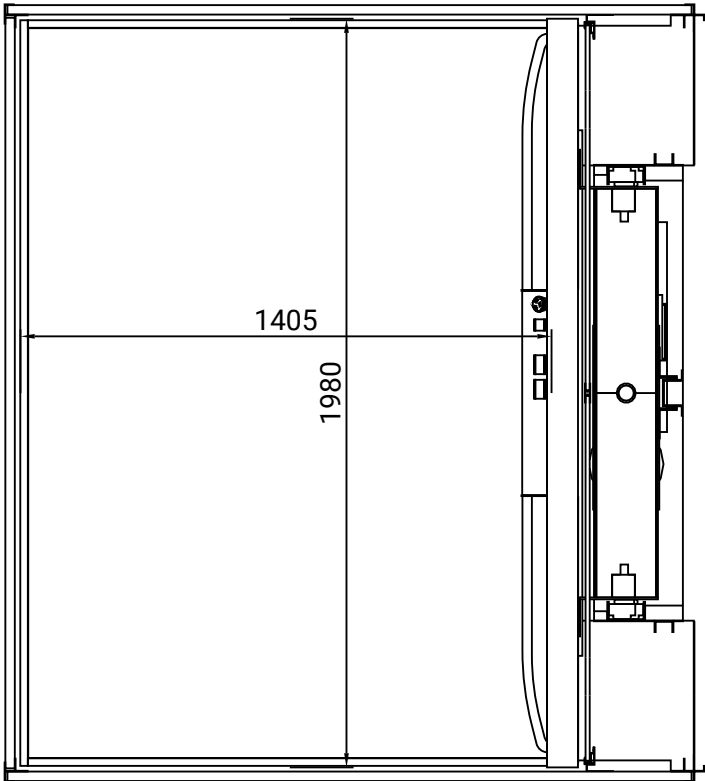

A

Knapplayout

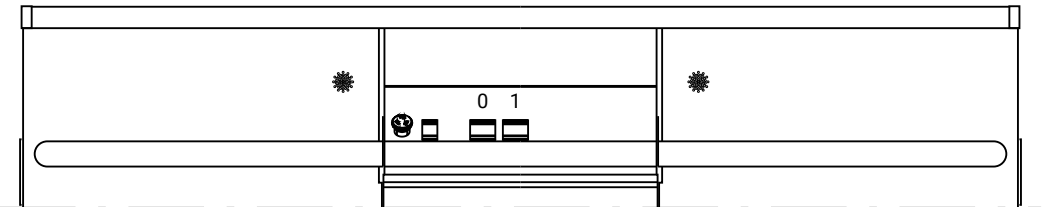

B

Skala: (1:15)


Godkänd av byggare:



Offert
2026100795841 v1
Order

Principritning
Cibes A8000 - 1405 x 1980
Plattformslayout
Cibes A8000 1405 x 1980 2 plan
dörrar samma sida

European view placement:

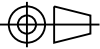

Gen. Tolerances
SS-ISO 27681-1 m

Datum:
2026-10-07
14:09

Blad:
6 of 6

Skala:
A3, 1:20