



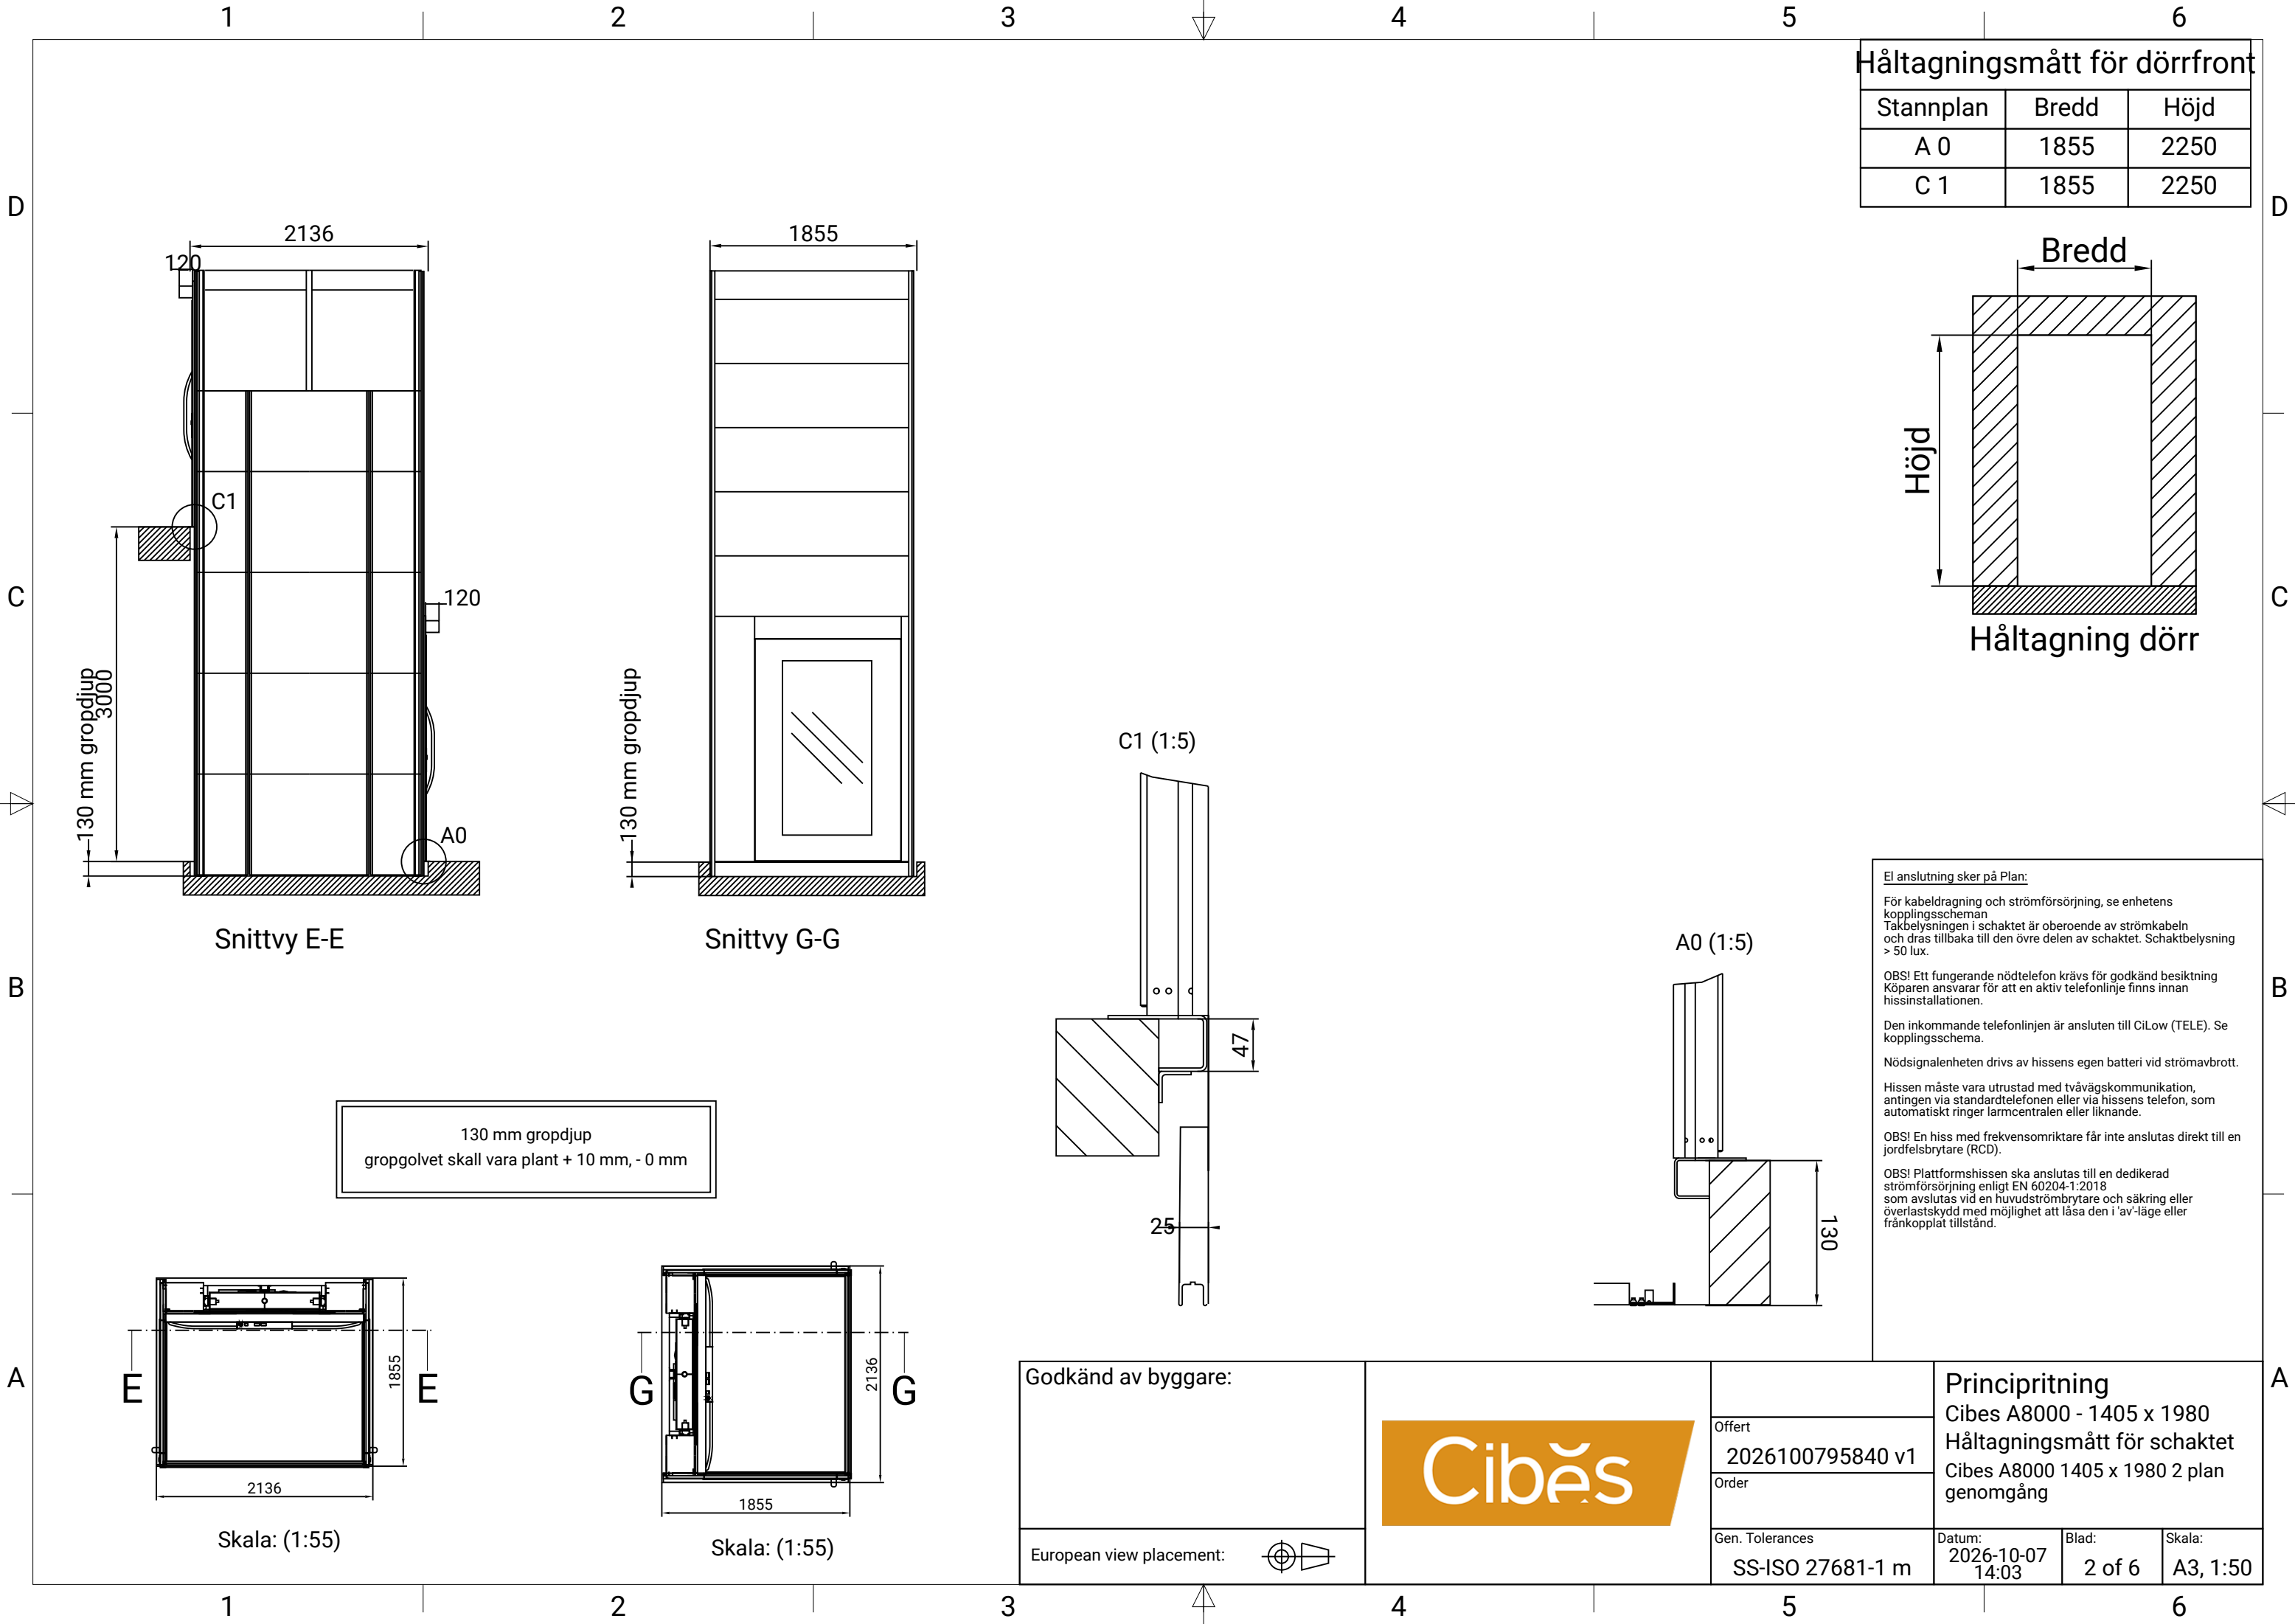

Håltagningsmått för dörrfront

Stannplan	Bredd	Höjd
A 0	1855	2250
C 1	1855	2250

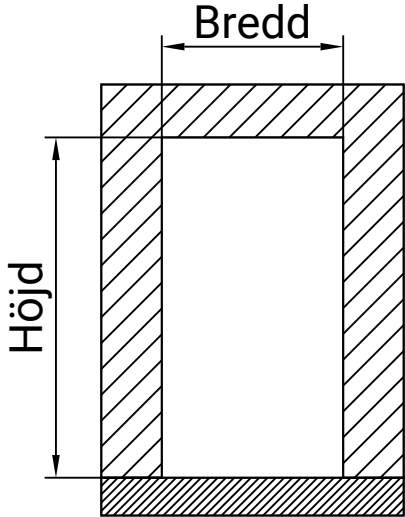

Håltagning dörr

El anslutning sker på Plan;

För kabeldragning och strömförsörjning, se enhetens kopplingsscheman

Takbelysningen i schaktet är oberoende av strömkabeln och dras tillbaka till den övre delen av schaktet. Schaktbelysning > 50 lux.

OBS! Ett fungerande nödtelefon krävs för godkänd besiktning

Köparen ansvarar för att en aktiv telefonlinje finns innan hissinstallationen.

Den inkommande telefonlinjen är ansluten till CiLow (TELE). Se kopplingsschema.

Nödsignalenheten drivs av hissens egen batteri vid strömbavbrott.

Hissen måste vara utrustad med tvåvägskommunikation, antingen via standardtelefonen eller via hissens telefon, som automatiskt ringer larmcentralen eller liknande.

OBS! En hiss med frekvensomriktare får inte anslutas direkt till en jordfelsbrytare (RCD).

OBS! Plattformshissen ska anslutas till en dedikerad strömförsörjning enligt EN 60204-1:2018 som avslutas vid en huvudströmbrytare och säkring eller överlastskydd med möjlighet att låsa den i 'av'-läge eller fränkopplat tillstånd.

Godkänd av byggare:

Cibës

Offert
2026100795840 v1
Order
Gen. Tolerances
SS-ISO 27681-1 m


Principritning

Cibes A8000 - 1405 x 1980


Håltagningsmått för schaktet

Cibes A8000 1405 x 1980 2 plan genomgång

European view placement:

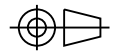

Datum:	Blad:	Skala:
2026-10-07 14:03	2 of 6	A3, 1:50

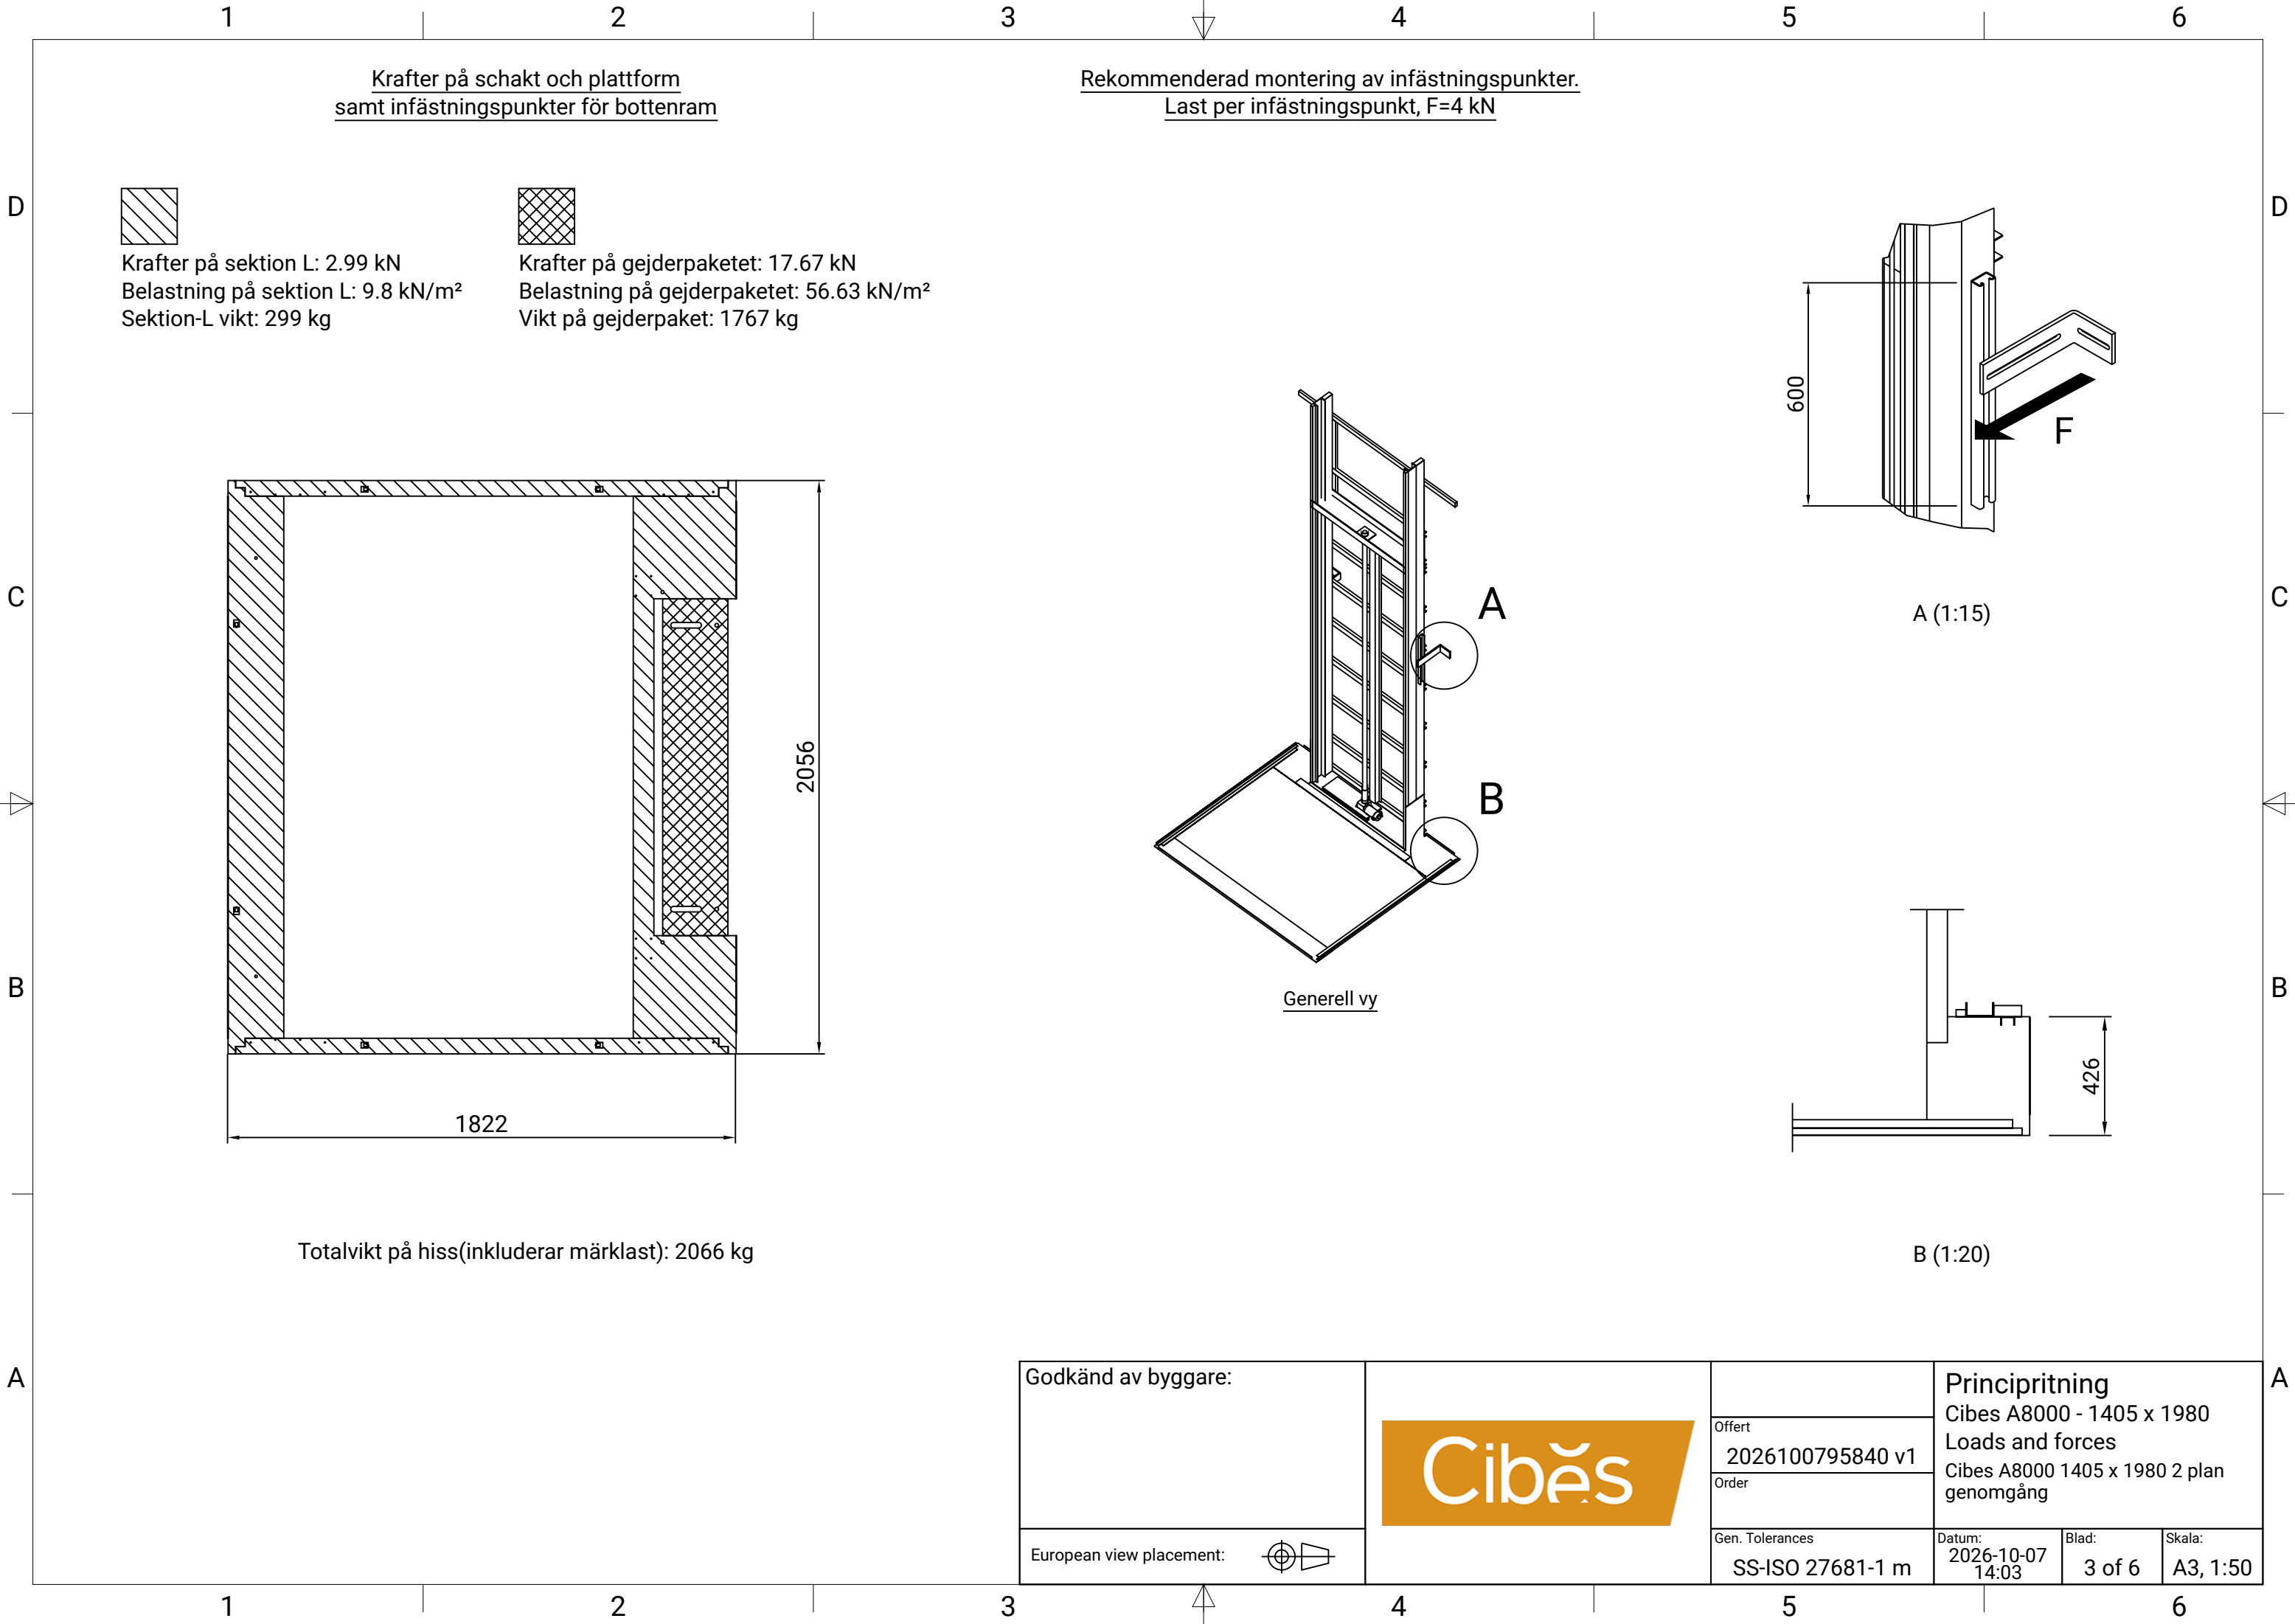

Krafter på schakt och plattform
samt infästningspunkter för bottenram


Rekommenderad montering av infästningspunkter.
Last per infästningspunkt, F=4 kN




Krafter på sektion L: 2.99 kN
Belastning på sektion L: 9.8 kN/m²
Sektion-L vikt: 299 kg




Krafter på gejderpaketet: 17.67 kN
Belastning på gejderpaketet: 56.63 kN/m²
Vikt på gejderpaket: 1767 kg

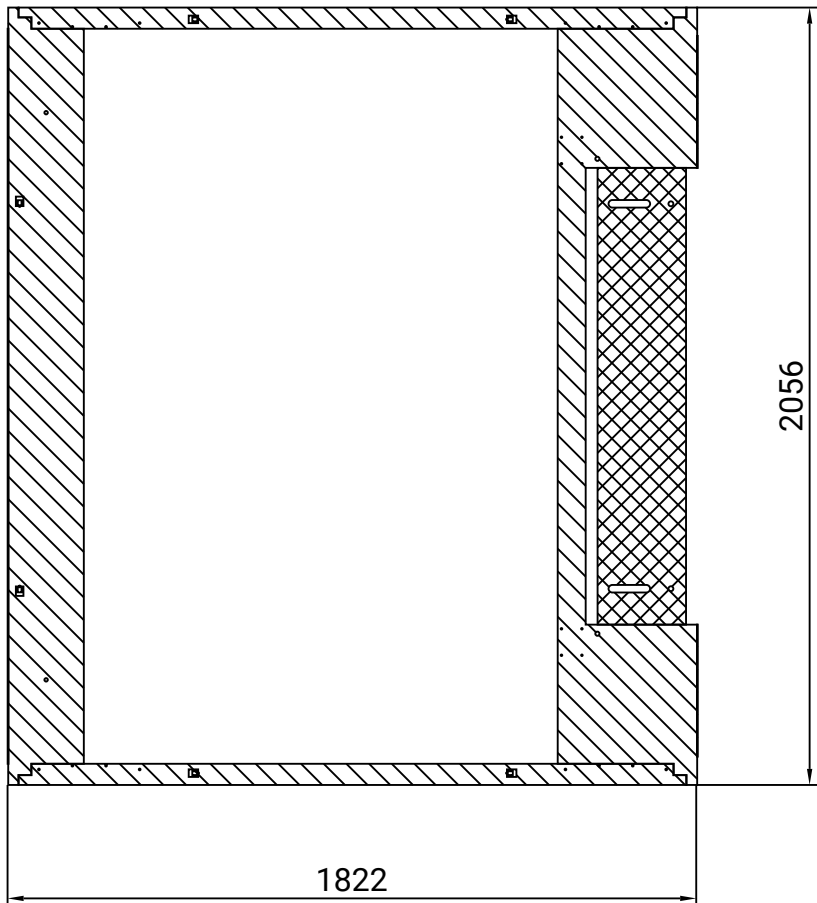


Totalvikt på hiss(inkluderar märkläst): 2066 kg

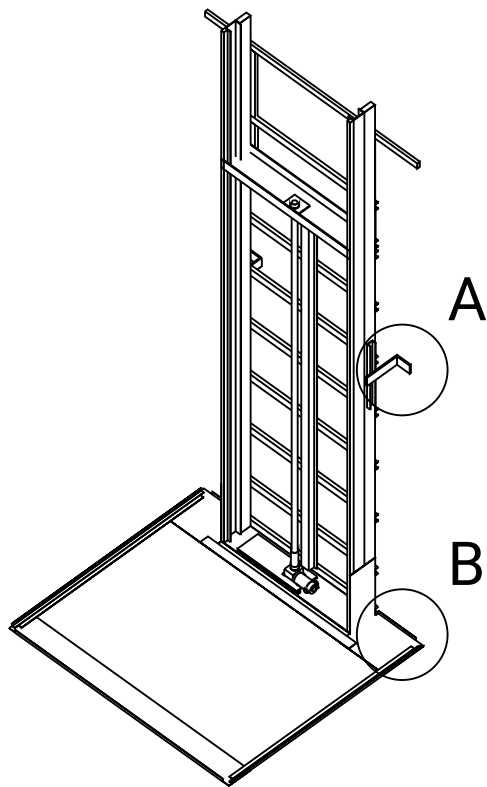

Generell vy

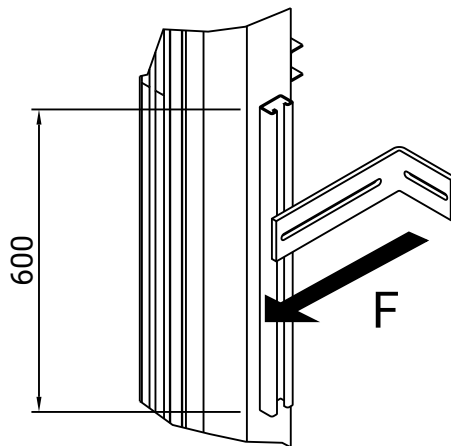

A (1:15)

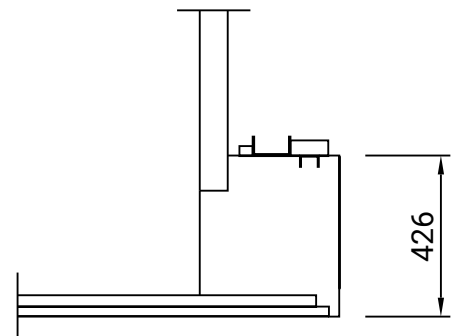

B (1:20)

Godkänd av byggare:




Offert
2026100795840 v1
Order


Gen. Tolerances
SS-ISO 27681-1 m

Principritning
Cibes A8000 - 1405 x 1980
Loads and forces
Cibes A8000 1405 x 1980 2 plan
genomgång

Datum:
2026-10-07
14:03
Blad:
3 of 6
Skala:
A3, 1:50


European view placement:

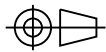

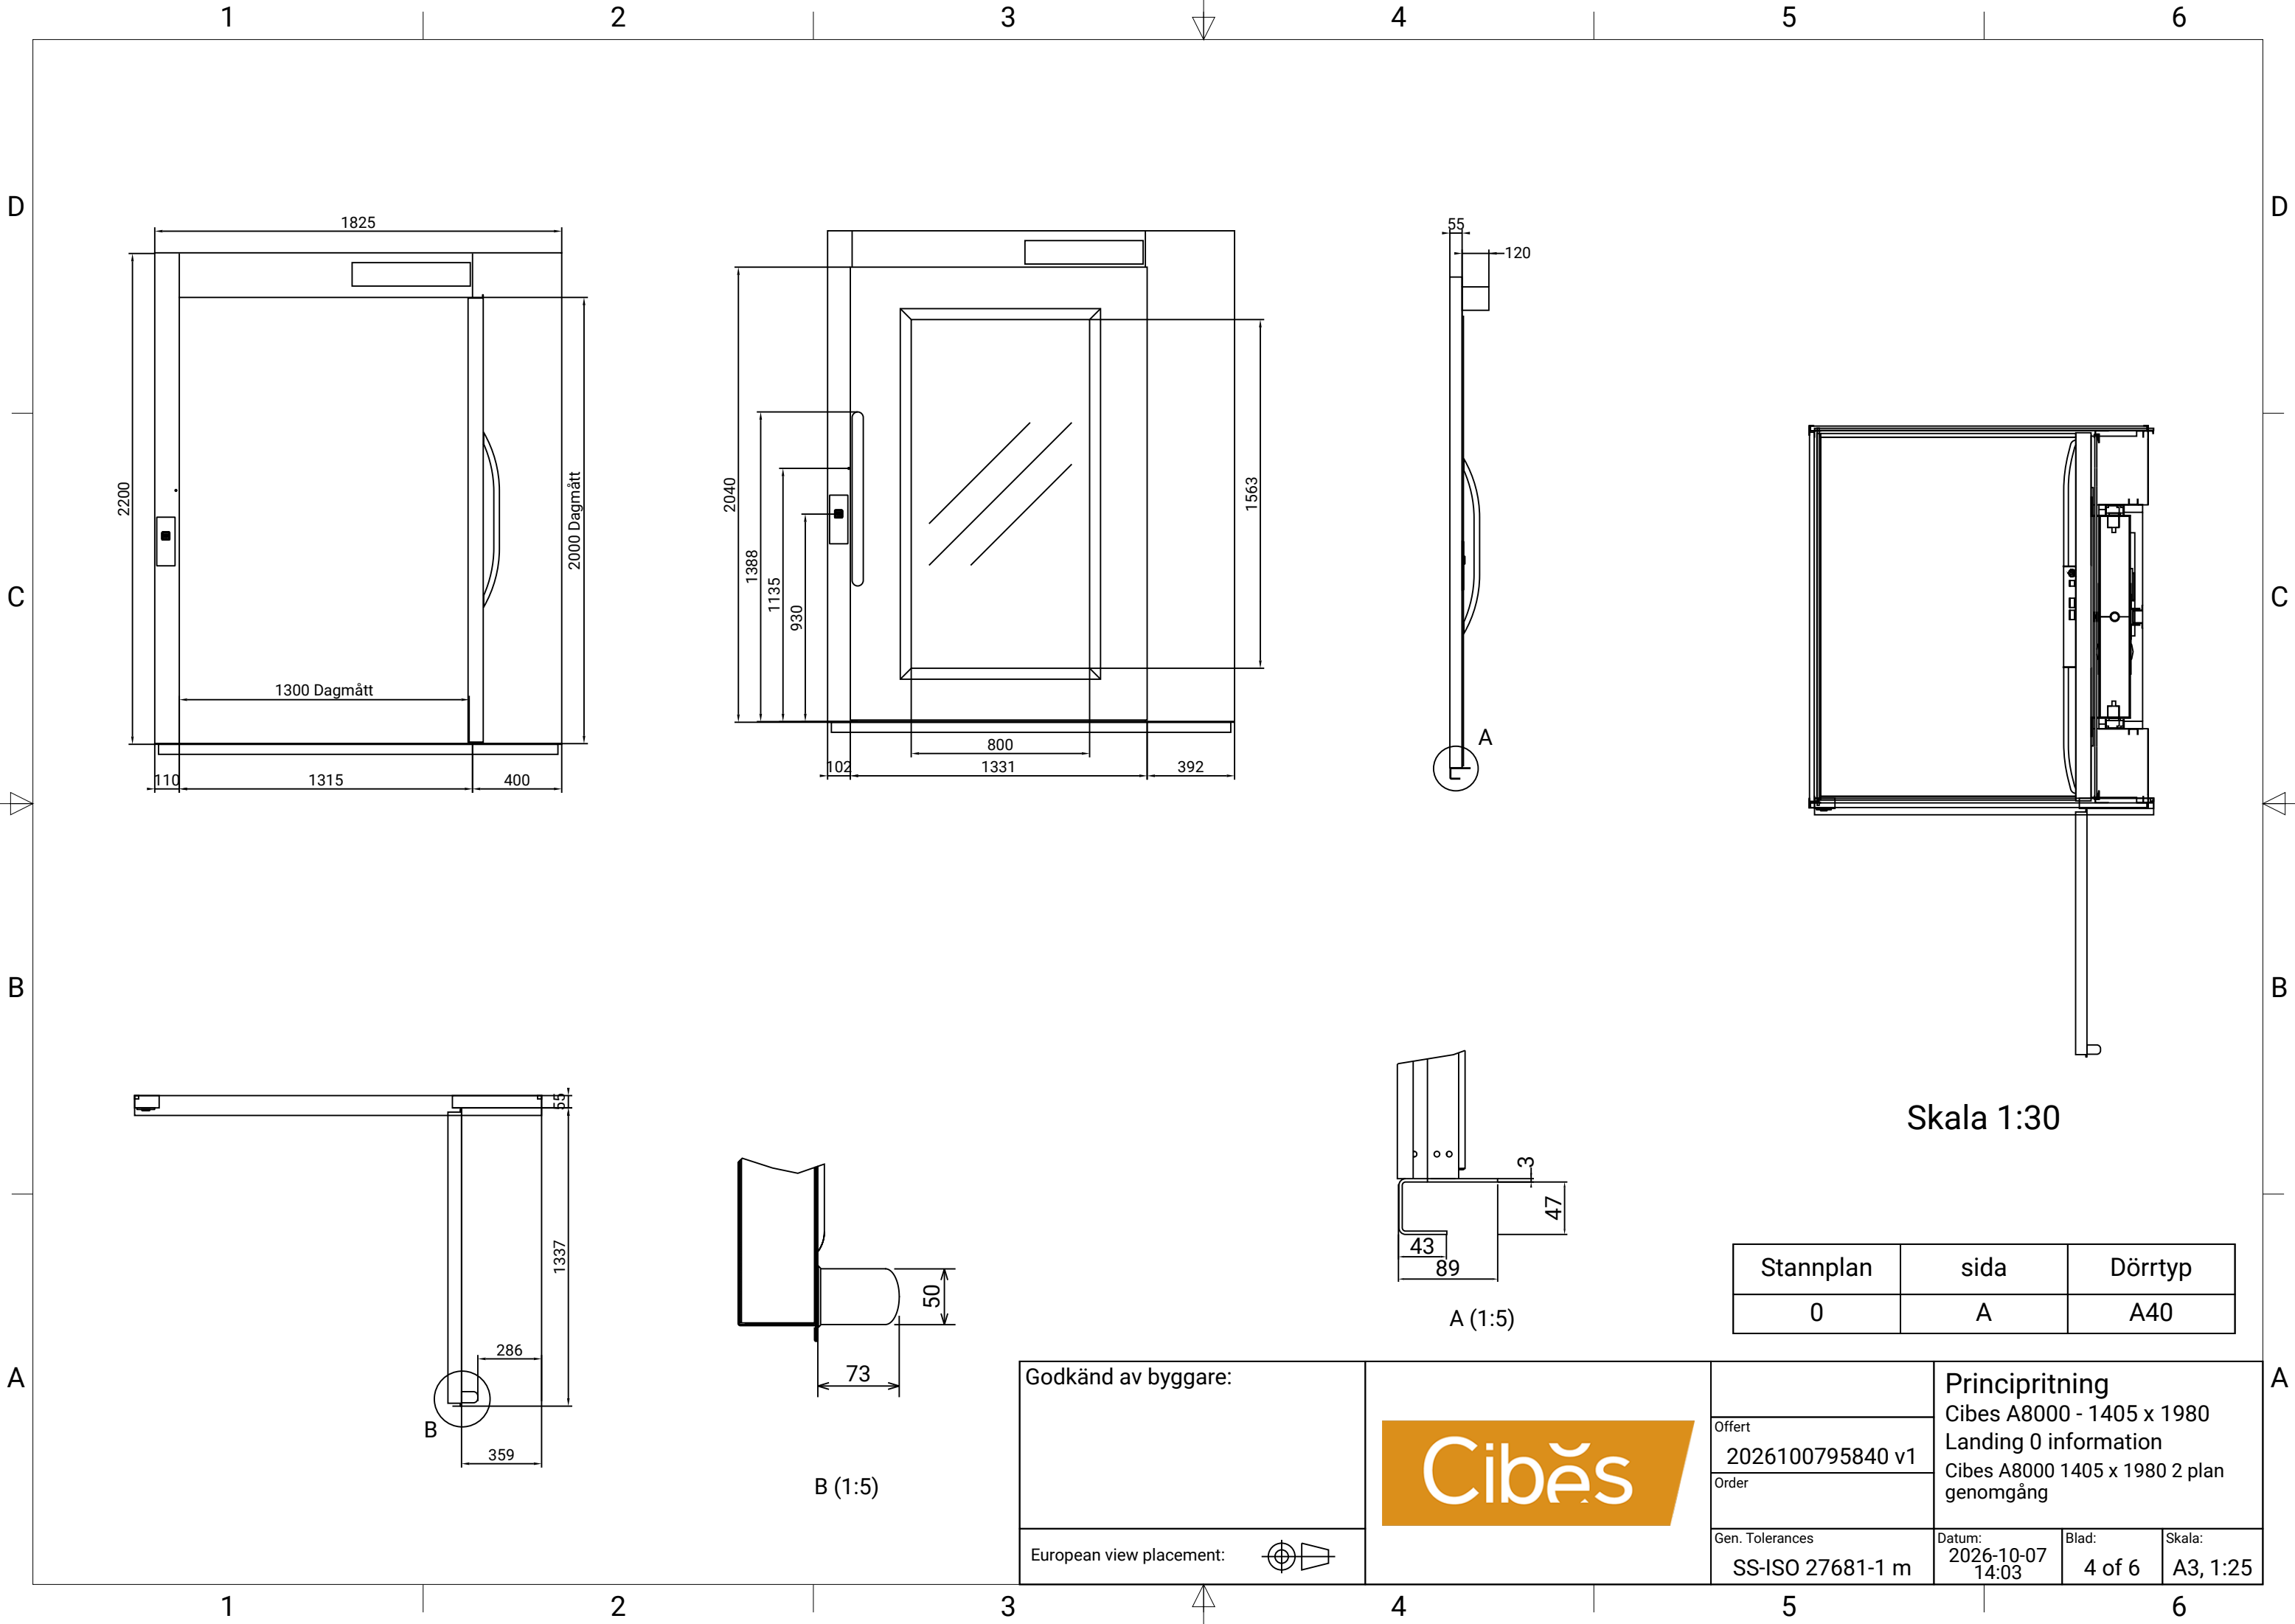

Godkänd av byggare:


European view placement:

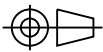

Cibës

Stannplan	sida	Dörrtyp
0	A	A40

		Principritning		
Offert		Cibes A8000 - 1405 x 1980		
2026100795840 v1		Landing 0 information		
Order		Cibes A8000 1405 x 1980 2 plan genomgång		
Gen. Tolerances		Datum:	Blad:	Skala:
SS-ISO 27681-1 m		2026-10-07 14:03	4 of 6	A3, 1:25

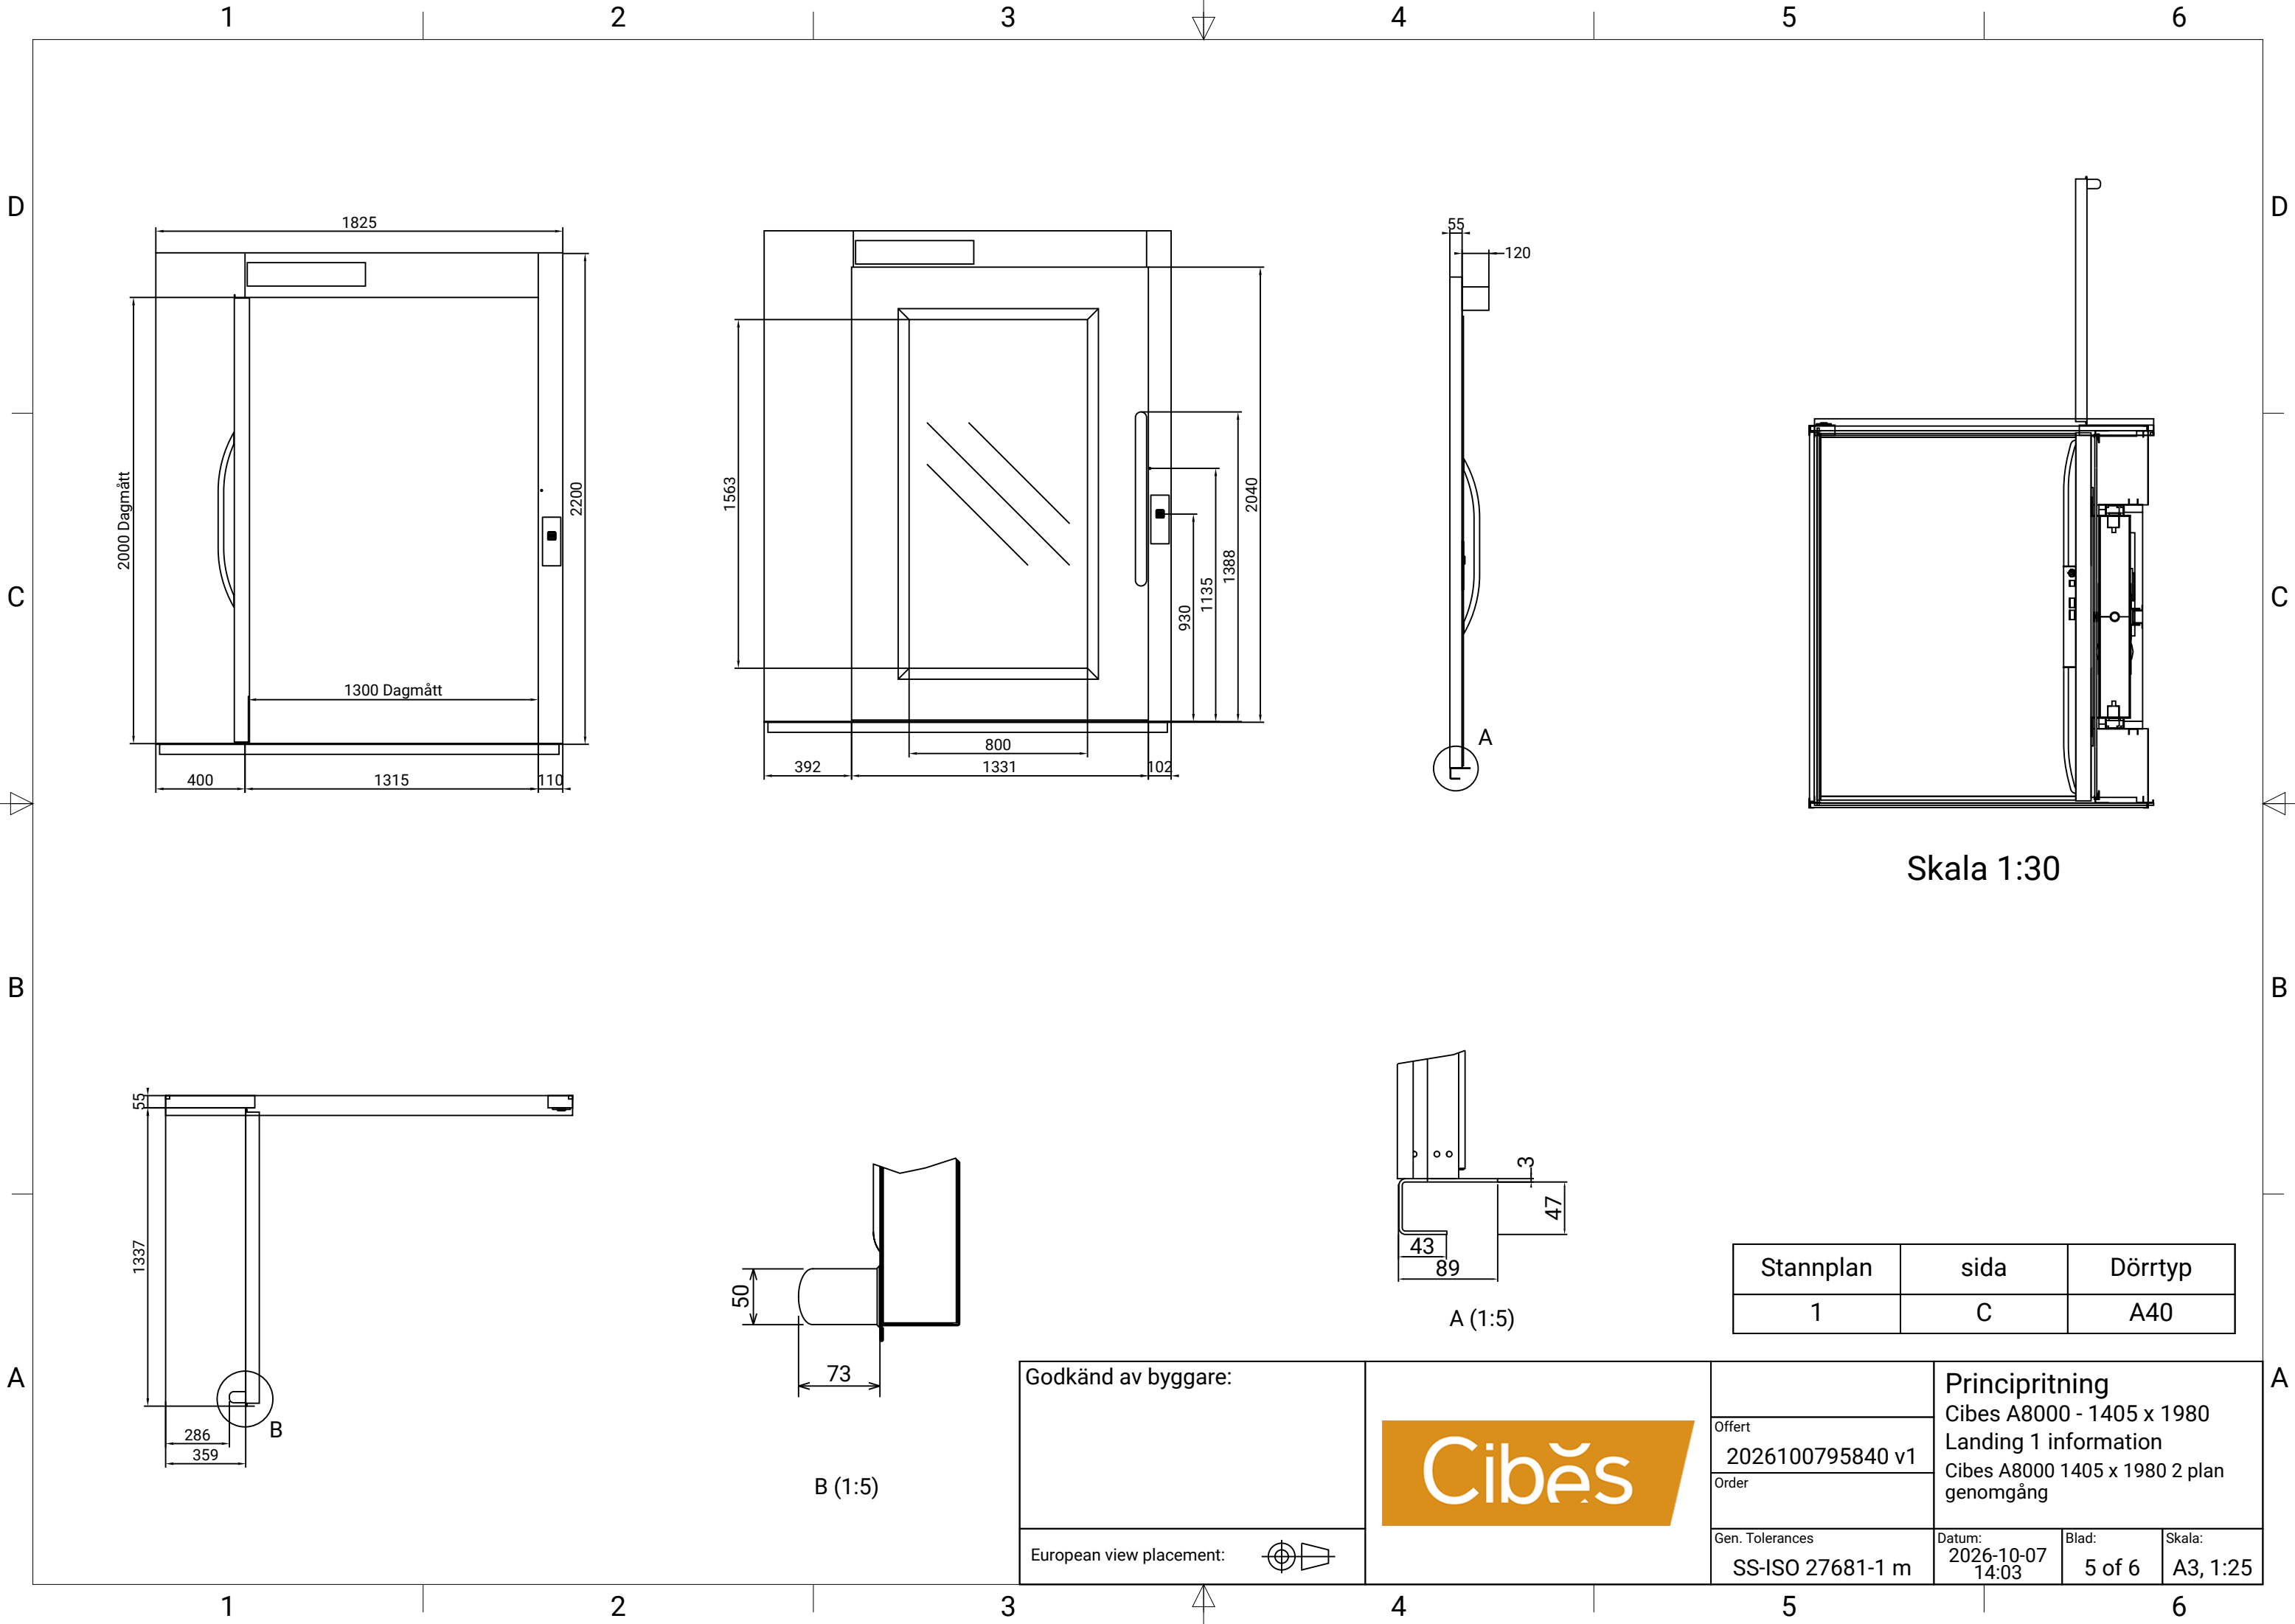

Skala 1:30

A (1:5)


B (1:5)

Stannplan	sida	Dörrtyp
1	C	A40

Godkänd av byggare:



European view placement:

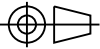

Offert
2026100795840 v1
Order

Principritning
Cibes A8000 - 1405 x 1980
Landing 1 information
Cibes A8000 1405 x 1980 2 plan
genomgång

Gen. Tolerances
SS-ISO 27681-1 m


Datum:
2026-10-07
14:03

Blad:
5 of 6


Skala:
A3, 1:25

D

Plattformslayout

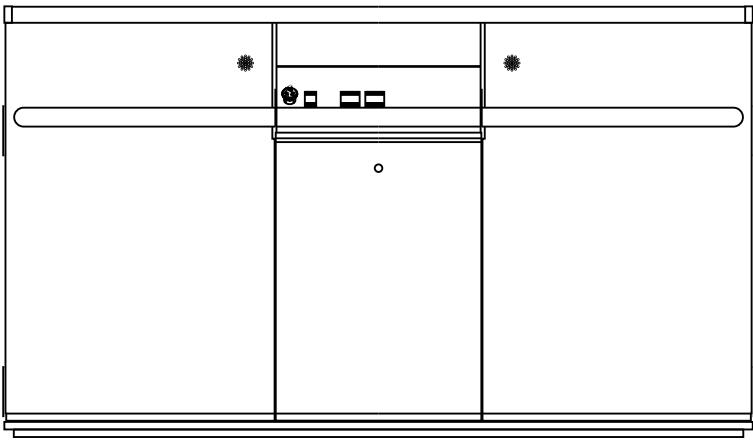


C

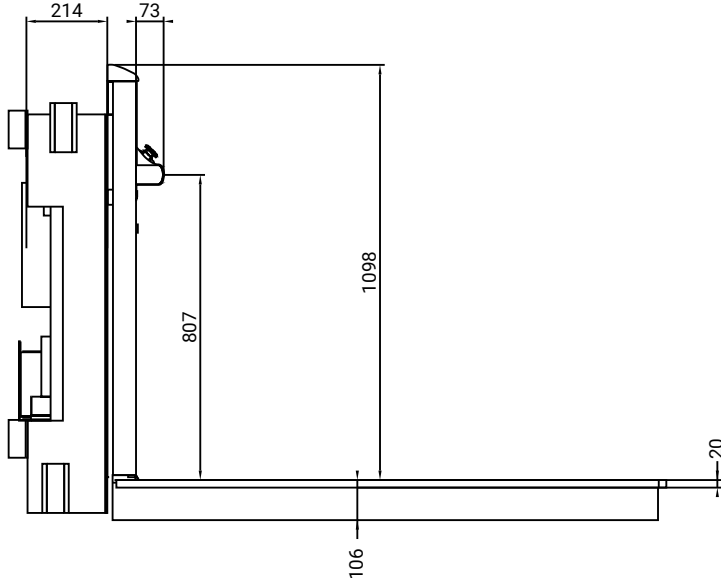

D


B

Plattformsdimensioner

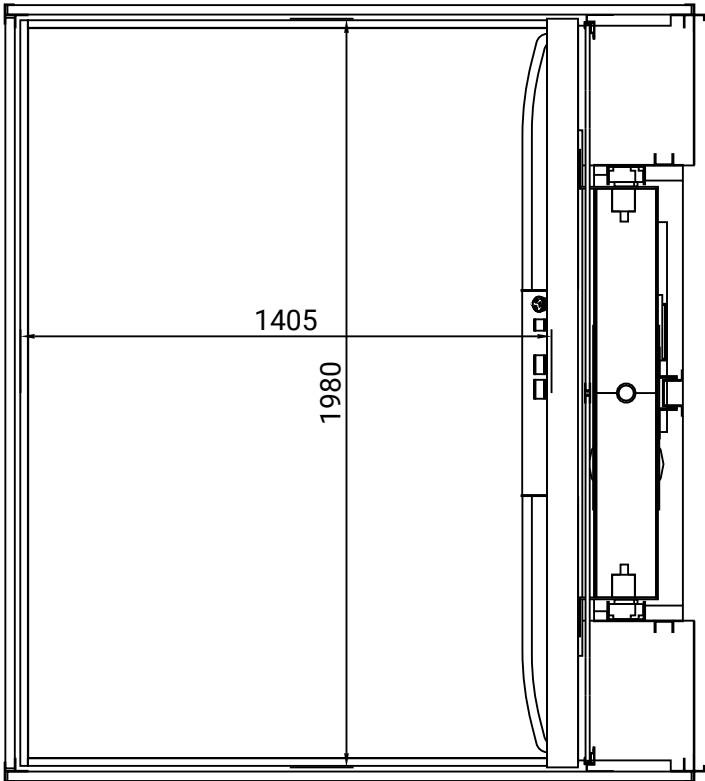

A

Knapplayout

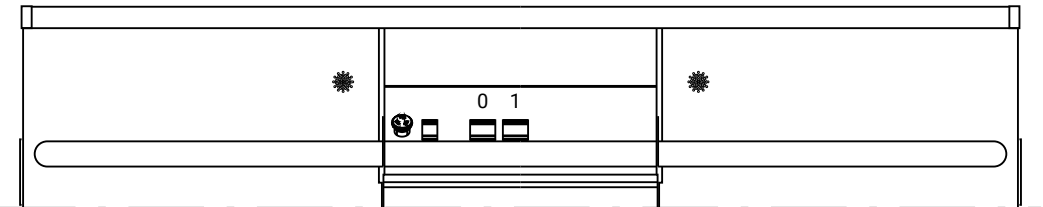


B

Skala: (1:15)

Godkänd av byggare:

Cibës

European view placement:

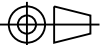

Offert

2026100795840 v1

Order

Gen. Tolerances

SS-ISO 27681-1 m

Principritning

Cibes A8000 - 1405 x 1980

Plattformslayout

Cibes A8000 1405 x 1980 2 plan genomgång

Datum:

2026-10-07
14:03

Blad:

6 of 6

Skala:

A3, 1:20

A